

LEGENDE - GENEHMIGUNGSPLANUNG

Bestand	XXX,XX vorh. Gelände ü NN
Neubau	XXX,XX gepl. Höhen üNN
Umbau	XXX,XX gepl. Straße üNN
Abbruch	
feuerbeständige Wand	Schmutzwasser
feuerhemmende Wand	Regenwasser
Tür feuerhemmend, rauchdicht und selbstschließend	Hauseingang
Tür dichtschießend	Eingang WHG / NE
Rettungsweg / Notausgang	
Rauchabzug (RWA) / - Auslösung	





GENEHMIGUNGSPLANUNG

INDEX DATUM	ÄNDERUNG	GEZEICHNET
VORABZUG		

PLANBEZEICHNUNG

ÜBERSICHTSPLAN

GEBÄUDEBEZEICHNUNG - BAUMASSNAHME / ADRESSE NEUBAU EINES MEHRFAMILIEN-WOHNSHAUSES . TYP 3 Gorch-Fock-Straße 59555 Lippstadt		
ARCHITEKT Rinsdorf Ströcker Architekten GmbH Lichtenbergstraße 1, 59555 Lippstadt T 02941.82855 - 0 F 02941.82855 - 10 info@rsarchitekten.com www.rsarchitekten.com	PLANNUMMER 245 OBJEKTKÜRZEL GWL-GFS DATUM 19.04.2023 OKFFB I ± 0,00 XX,XXm ü.NHN MASSTAB 1 500	
UNTERSCHRIFT Grundstücke und Wohnen in Lippstadt GWL Grundstücks- und Wohnungsbau GmbH Lippstadt Dr.-Arnold-Hueck-Straße 2, 59557 Lippstadt	UNTERSCHRIFT GEZEICHNET SP FORMAT A3 LPH 4 STATUS V	

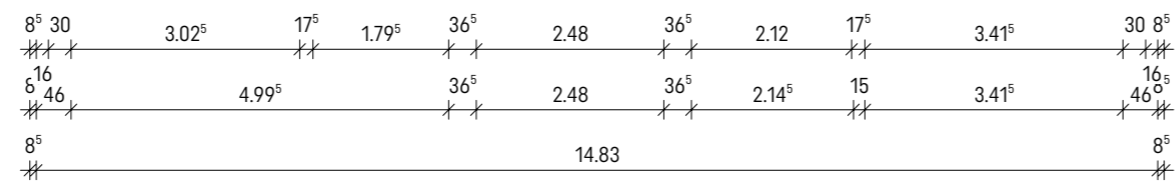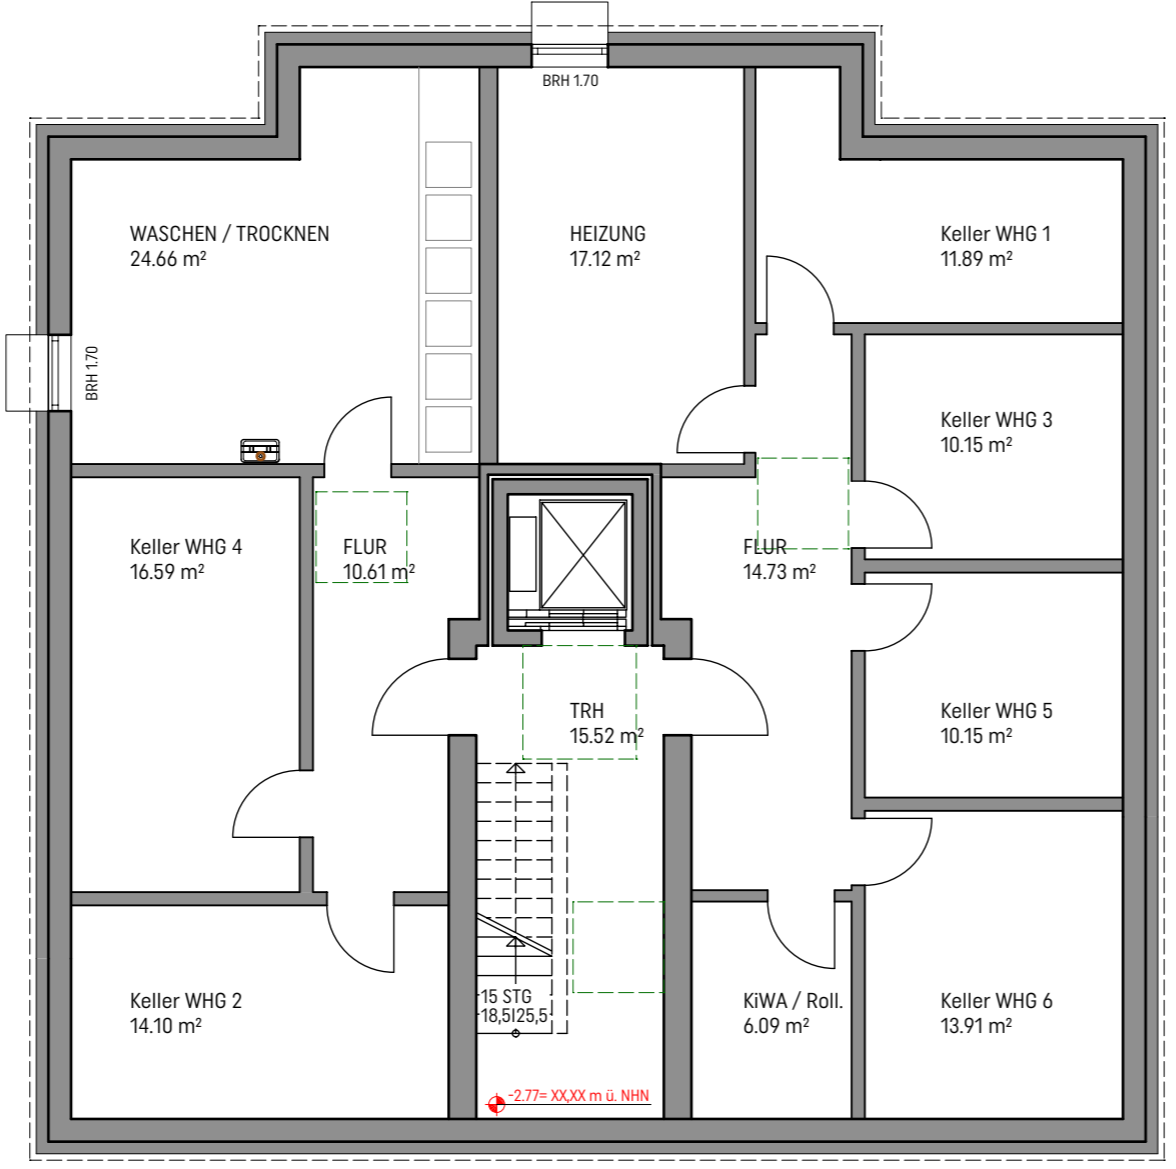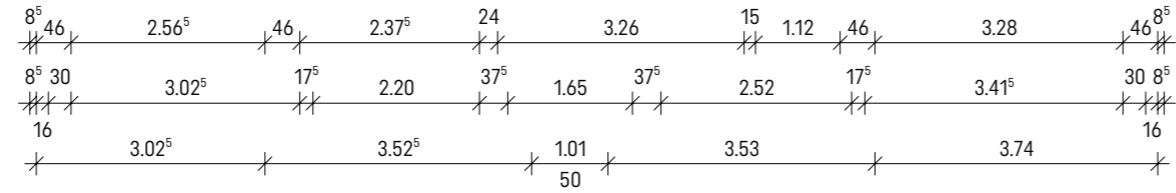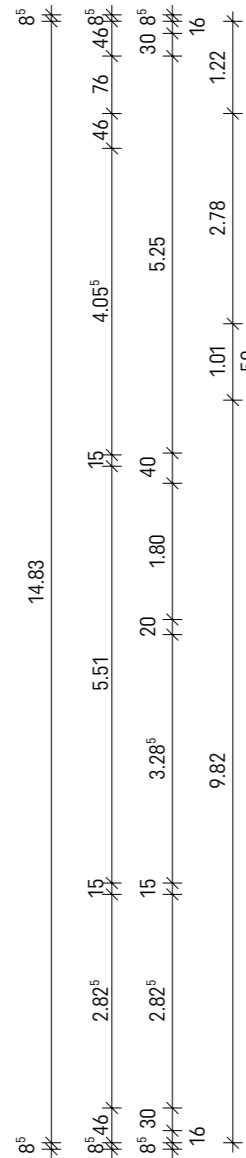

LEGENDE . GENEHMIGUNGSPLANUNG


Bestand	XXX,XX vorh. Gelände ü NN
Neubau	XXX,XX gepl. Höhen üNN
Umbau	XXX,XX gepl. Straße üNN
Abbruch	
feuerbeständige Wand	Schmutzwasser
feuerhemmende Wand	Regenwasser
Tür feuerhemmend, rauchdicht und selbstschließend	Hauseingang
Tür dichtschießend	Eingang WHG / NE
Rettungsweg / Notausgang	
Rauchabzug (RWA) / - Auslösung	

GENEHMIGUNGSPLANUNG

INDEX DATUM	ÄNDERUNG	GEZEICHNET
VORABZUG		

PLANBEZEICHNUNG KELLERGECHOSS

GEBÄUDEBEZEICHNUNG - BAUMASSNAHME / ADRESSE		
NEUBAU EINES MEHRFAMILIEN-WOHNSHAUSES . TYP 3 Gorch-Fock-Straße 59555 Lippstadt		
ARCHITEKT Rinsdorf Ströcker Architekten GmbH Lichtenbergstraße 1, 59555 Lippstadt T 02941.82855 - 0 F 02941.82855 - 10 info@rsarchitekten.com www.rsarchitekten.com	PLANNUMMER	246
	OBJEKTKÜRZEL	GWL-GFS
DATUM	19.04.2023	
OKFFB ± 0,00	XX,XXm ü.NHN	
MASSTAB	1 100	
UNTERSCHRIFT	GEZEICHNET	SP
BAUHERR	FORMAT	A3
 Grundstücke und Wohnen in Lippstadt GWL Grundstücks- und Wohnungsbau GmbH Lippstadt Dr.-Arnold-Hueck-Straße 2, 59557 Lippstadt	LPH	4
	STATUS	V
UNTERSCHRIFT		

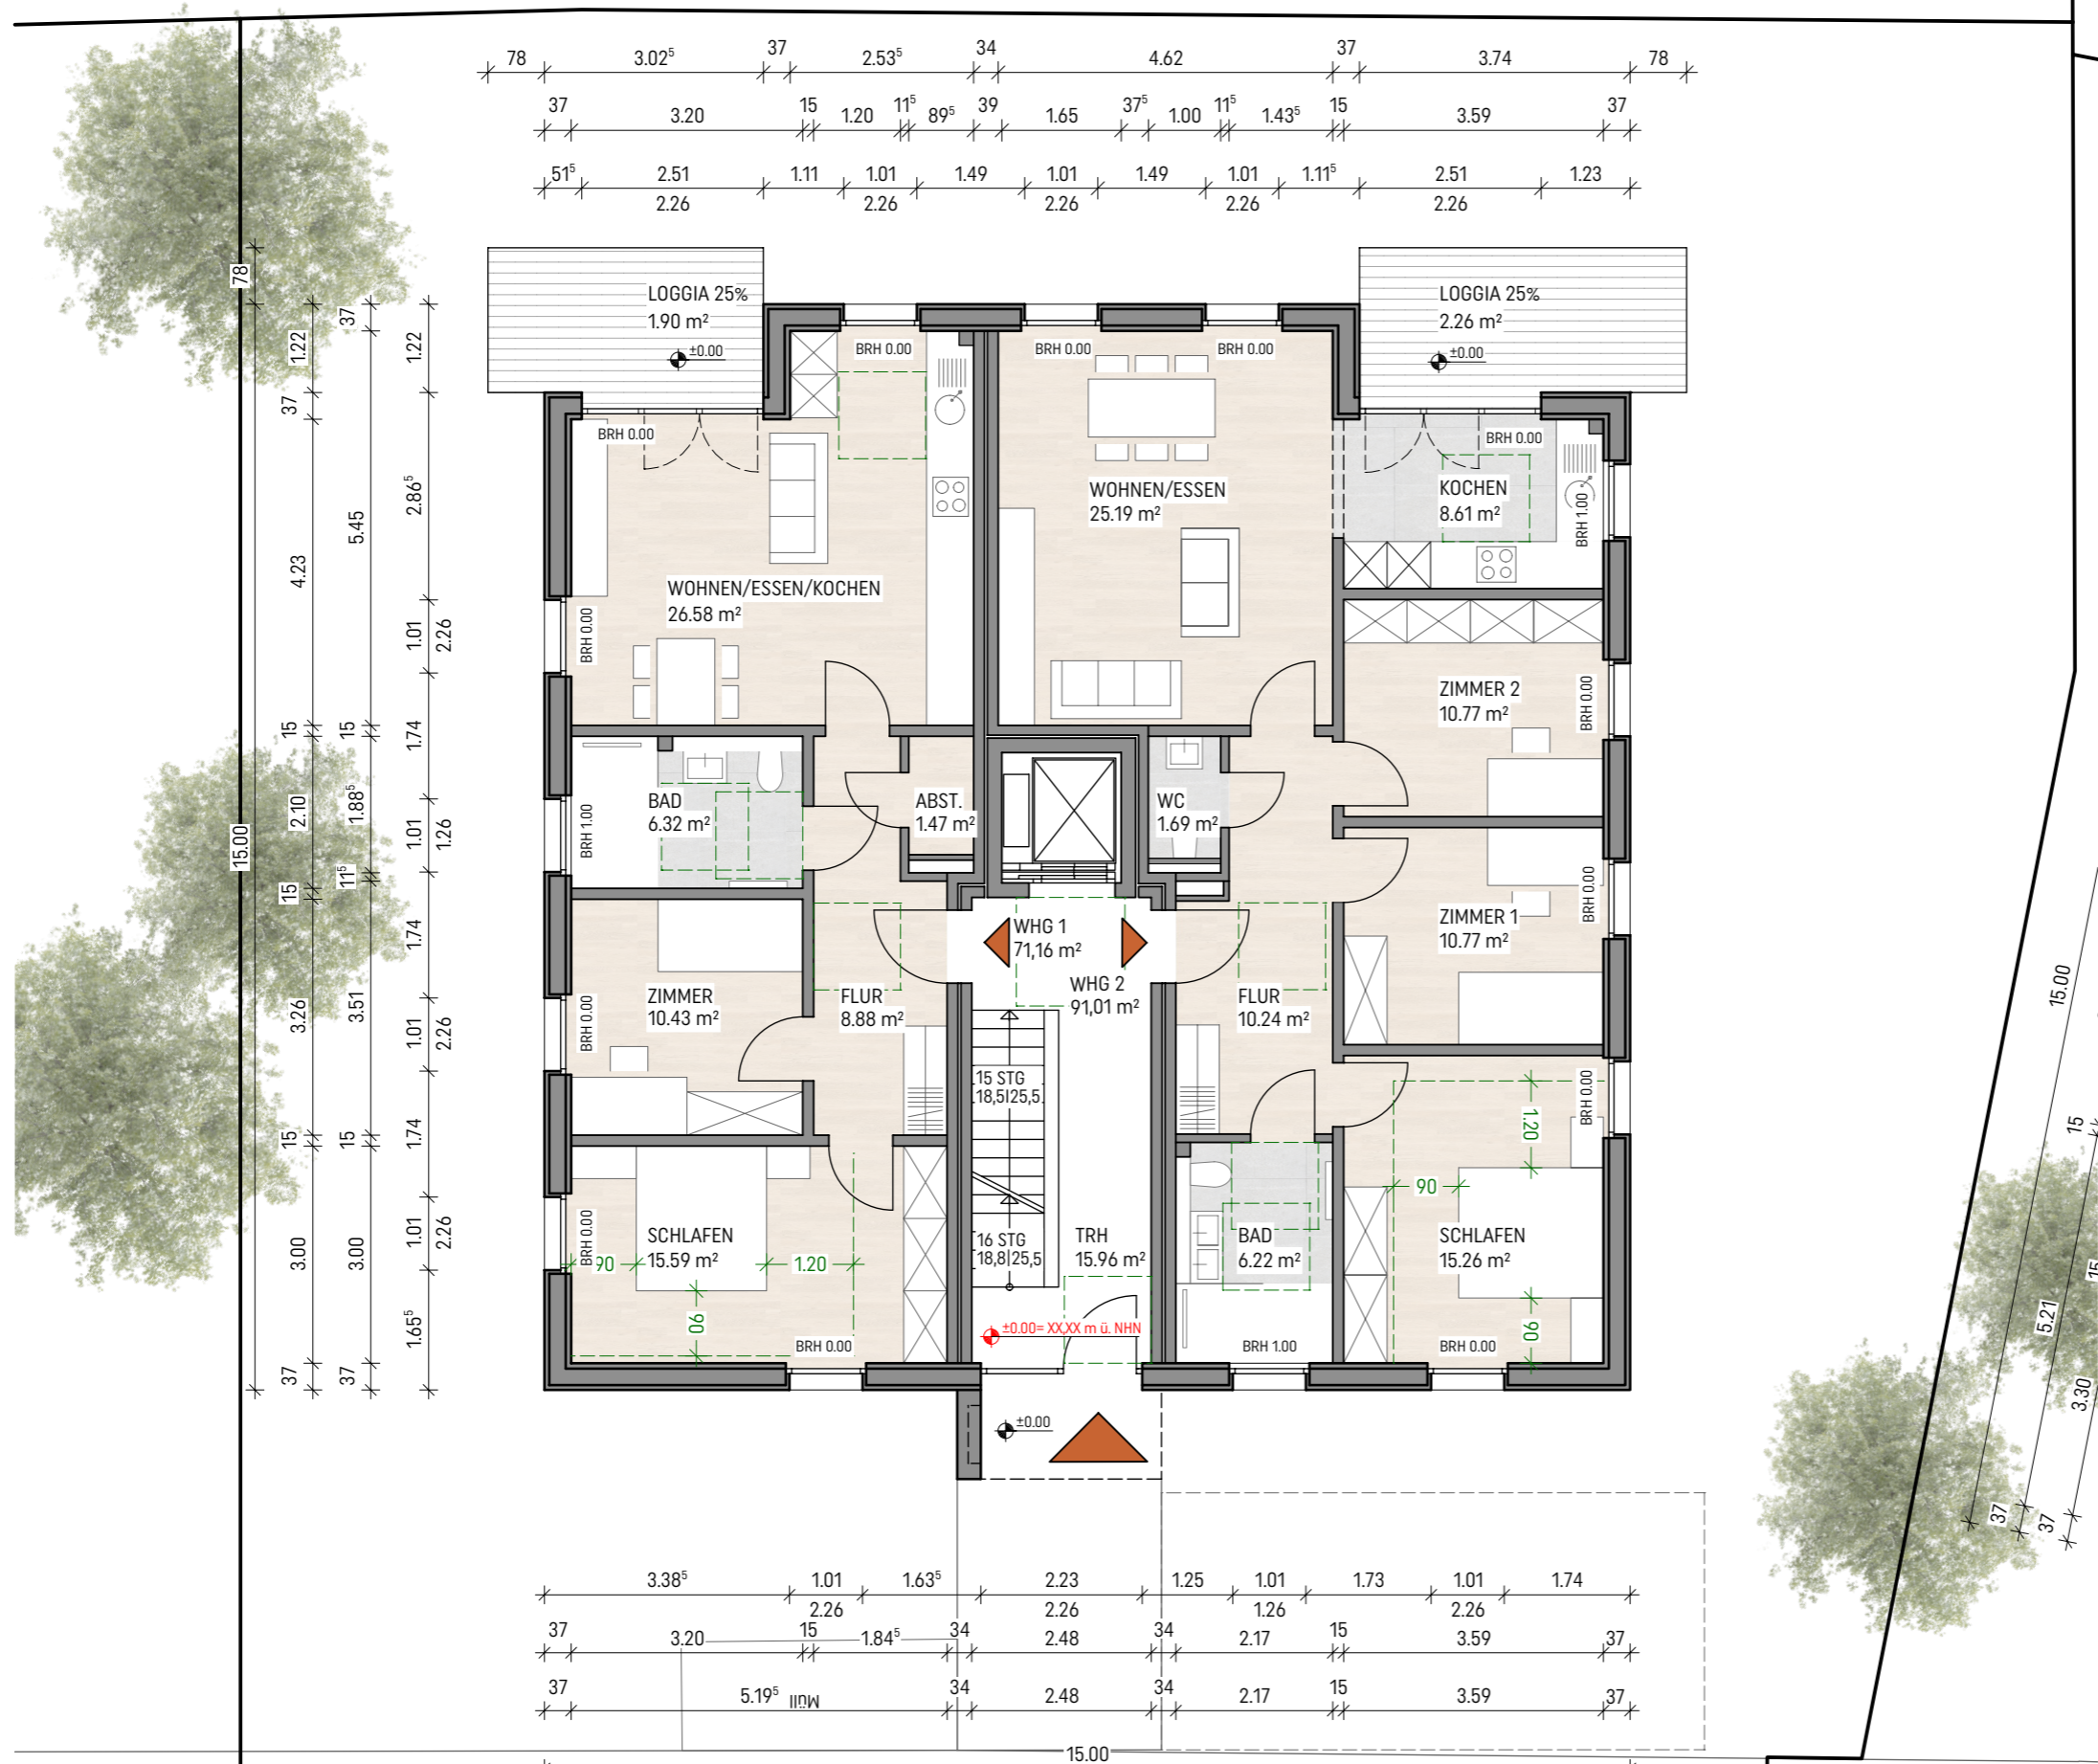

LEGENDE - GENEHMIGUNGSPLANUNG

Bestand	XXX,XX vorh. Gelände ü NN
Neubau	XXX,XX gepl. Höhen üNN
Umbau	XXX,XX gepl. Straße üNN
Abbruch	
feuerbeständige Wand	Schmutzwasser
feuerhemmende Wand	Regenwasser
Tür feuerhemmend, rauchdicht und selbstschließend	Hauseingang
Tür dichtschießend	Eingang WHG / NE
Rettungsweg / Notausgang	
Rauchabzug (RWA) / - Auslösung	

GENEHMIGUNGSPLANUNG


INDEX DATUM	ÄNDERUNG	GEZEICHNET

VORABZUG

PLANBEZEICHNUNG

ERDGESCHOSS

GEBÄUDEBEZEICHNUNG - BAUMASSNAHME / ADRESSE		
NEUBAU EINES MEHRFAMILIEN-WOHNSHAUSES . TYP 3 Gorch-Fock-Straße 59555 Lippstadt		
ARCHITEKT	PLANNUMMER	
 Rinsdorf Ströcker Architekten GmbH Lichtenbergstraße 1, 59555 Lippstadt T 02941.82855 - 0 F 02941.82855 - 10 info@rsarchitekten.com www.rsarchitekten.com	246	
	OBJEKTKÜRZEL	
	GWL-GFS	
	DATUM	
	19.04.2023	
	OKFFB ± 0,00	
	XX,XXm ü.NHN	
	MASSTAB	
	1 100	
UNTERSCHRIFT	GEZEICHNET	
	SP	
BAUHERR	FORMAT	
 Grundstücke und Wohnen in Lippstadt	A3	
	LPH	
	4	
	STATUS	
	V	
UNTERSCHRIFT		

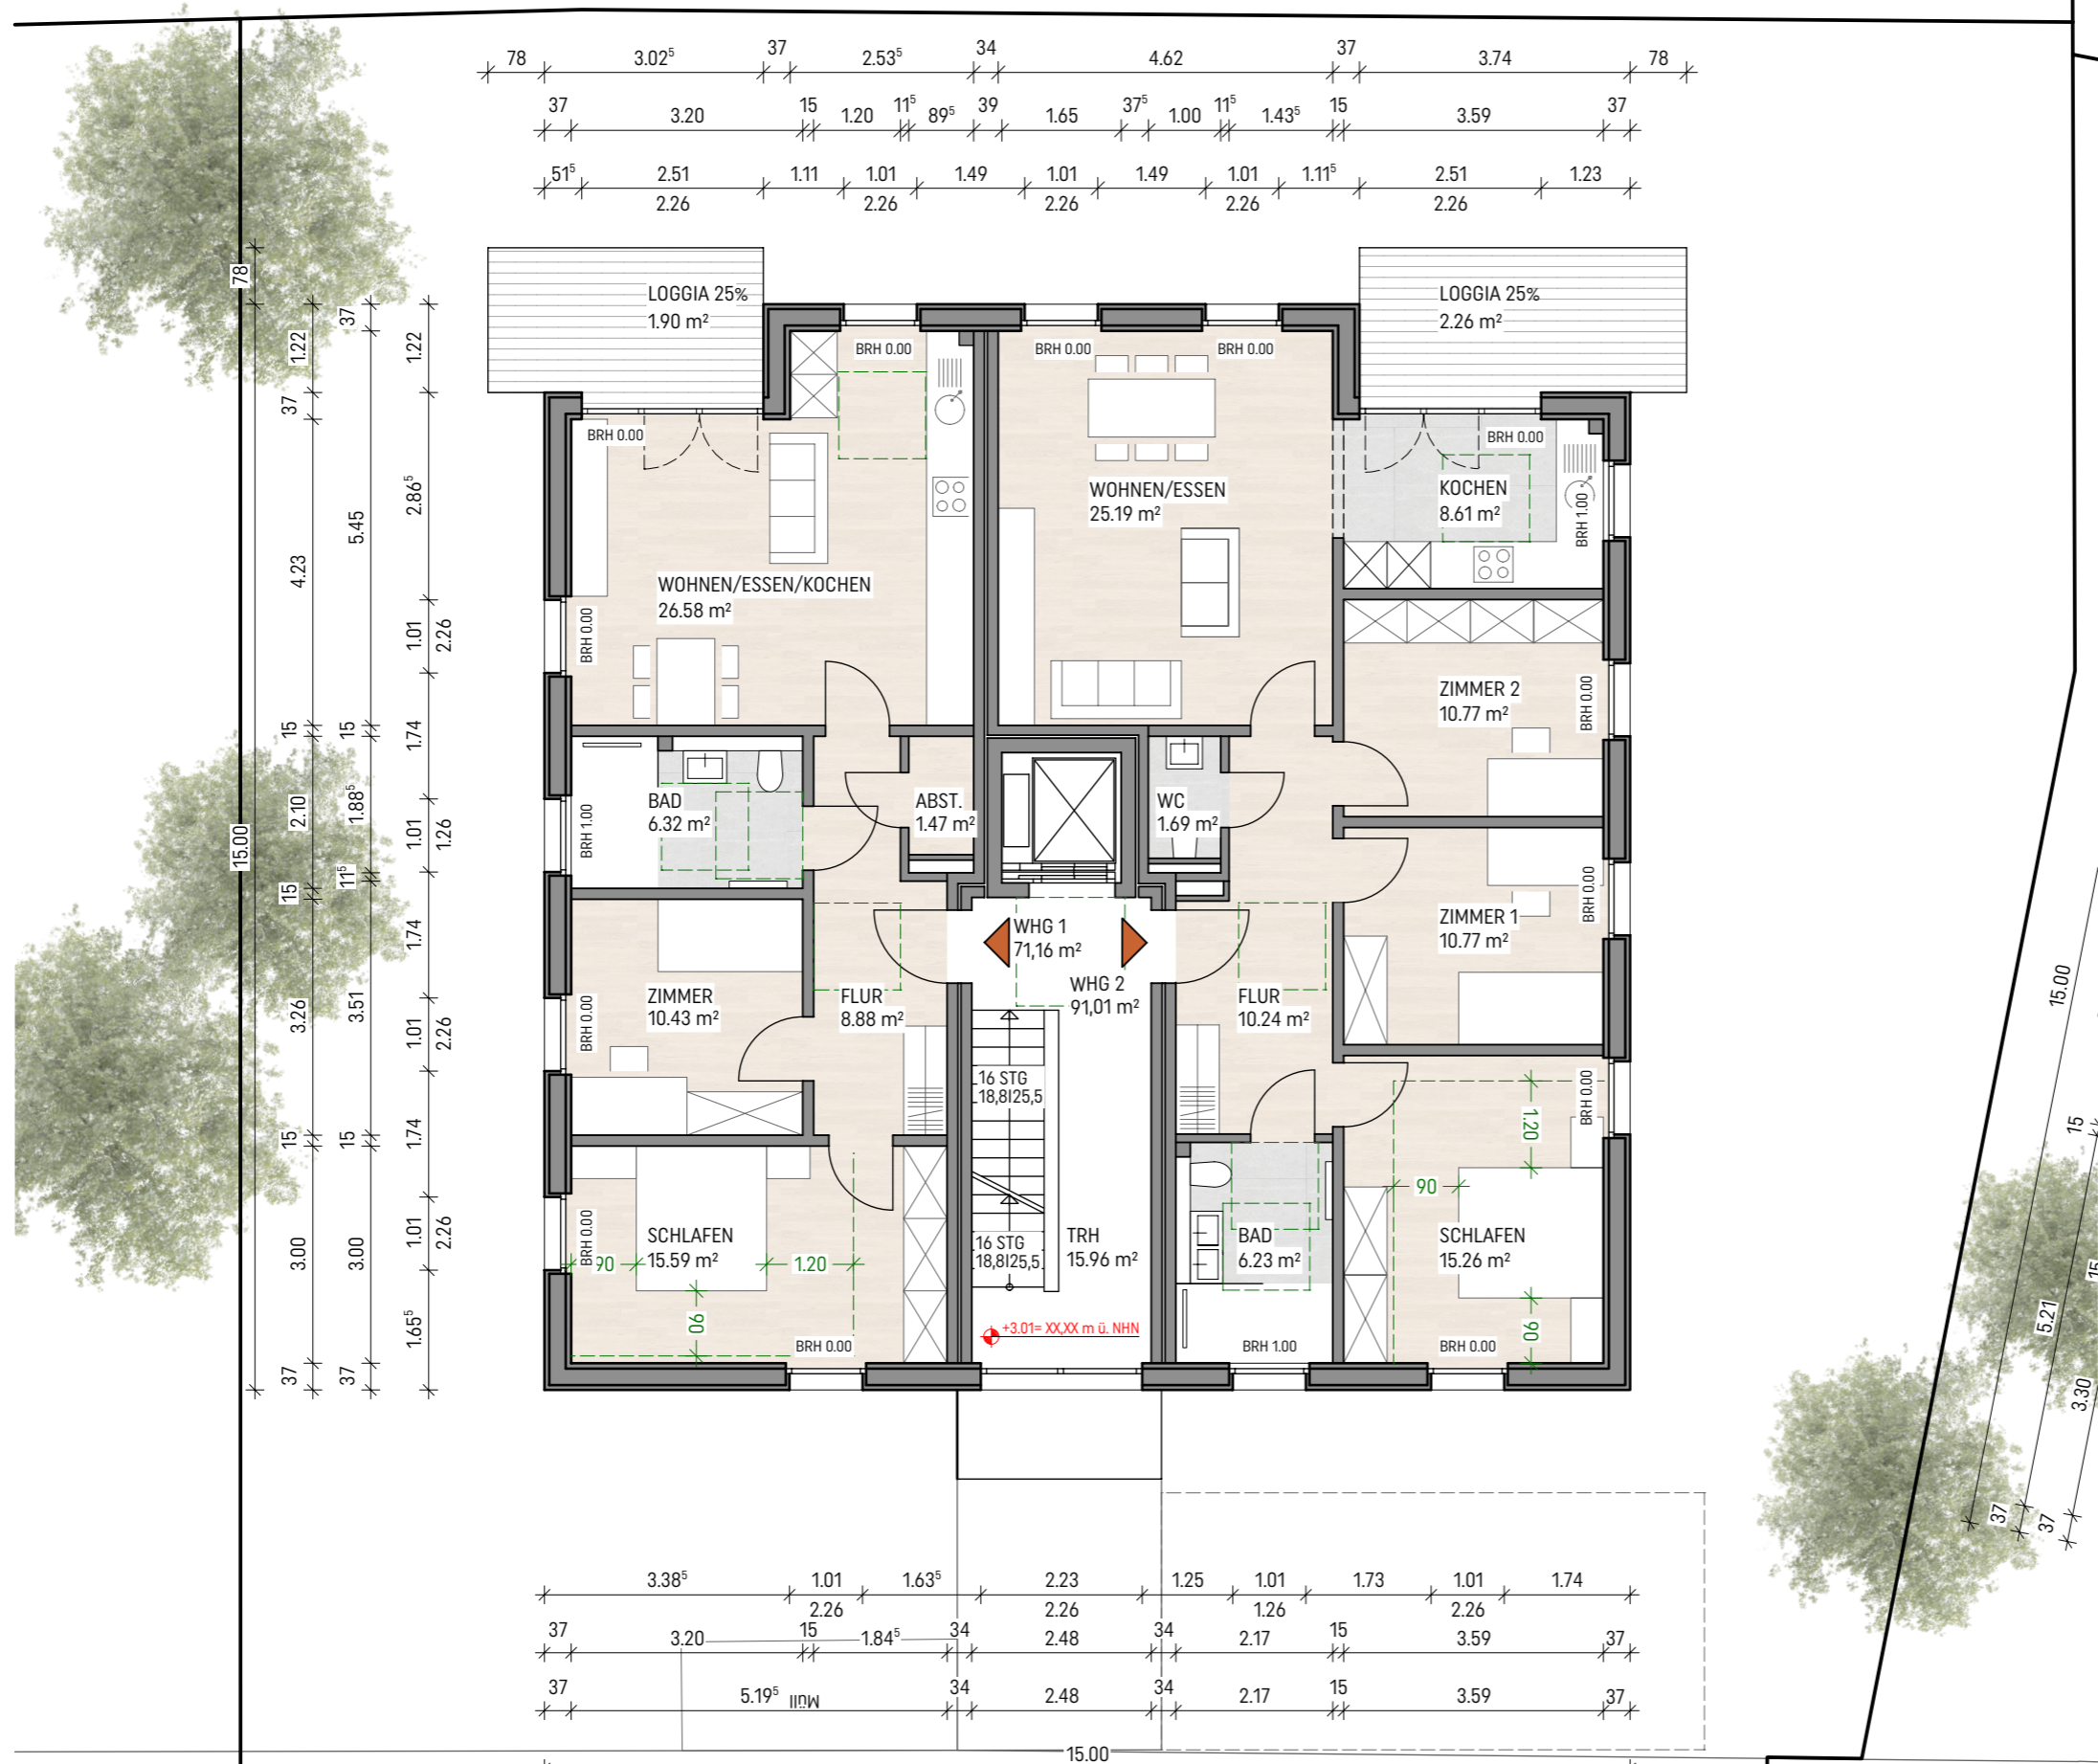

LEGENDE . GENEHMIGUNGSPLANUNG

Bestand	XXX,XX vorh. Gelände ü NN
Neubau	XXX,XX gepl. Höhen üNN
Umbau	XXX,XX gepl. Straße üNN
Abbruch	
feuerbeständige Wand	Schmutzwasser
feuerhemmende Wand	Regenwasser
T30-RS Tür feuerhemmend, rauchdicht und selbstschließend	Hauseingang
DS Tür dichtschließend	Eingang WHG / NE
NA Rettungsweg / Notausgang	
RWA Rauchabzug (RWA) / - Auslüftung	


GENEHMIGUNGSPLANUNG

INDEX DATUM	ÄNDERUNG	GEZEICHNET
VORABZUG		

PLANBEZEICHNUNG

1. OBERGESCHOSS

GEBÄUDEBEZEICHNUNG - BAUMASSNAHME / ADRESSE		
NEUBAU EINES MEHRFAMILIEN-WOHNAUSES . TYP 3 Gorch-Fock-Straße 59555 Lippstadt		
ARCHITEKT	PLANNUMMER	
 Rinsdorf Ströcker Architekten GmbH Lichtenbergstraße 1, 59555 Lippstadt T 02941.82855 - 0 F 02941.82855 - 10 info@rsarchitekten.com www.rsarchitekten.com	248	
	OBJEKTKÜRZEL	
	GWL-GFS	
	DATUM	
	19.04.2023	
	OKFFB ± 0,00	
	XX,XXm ü.NHN	
	MASSTAB	
	1 100	
UNTERSCHRIFT	GEZEICHNET	
	SP	
BAUHERR	FORMAT	
 Grundstücke und Wohnen in Lippstadt	A3	
	LPH	
	4	
	STATUS	
	V	
UNTERSCHRIFT		

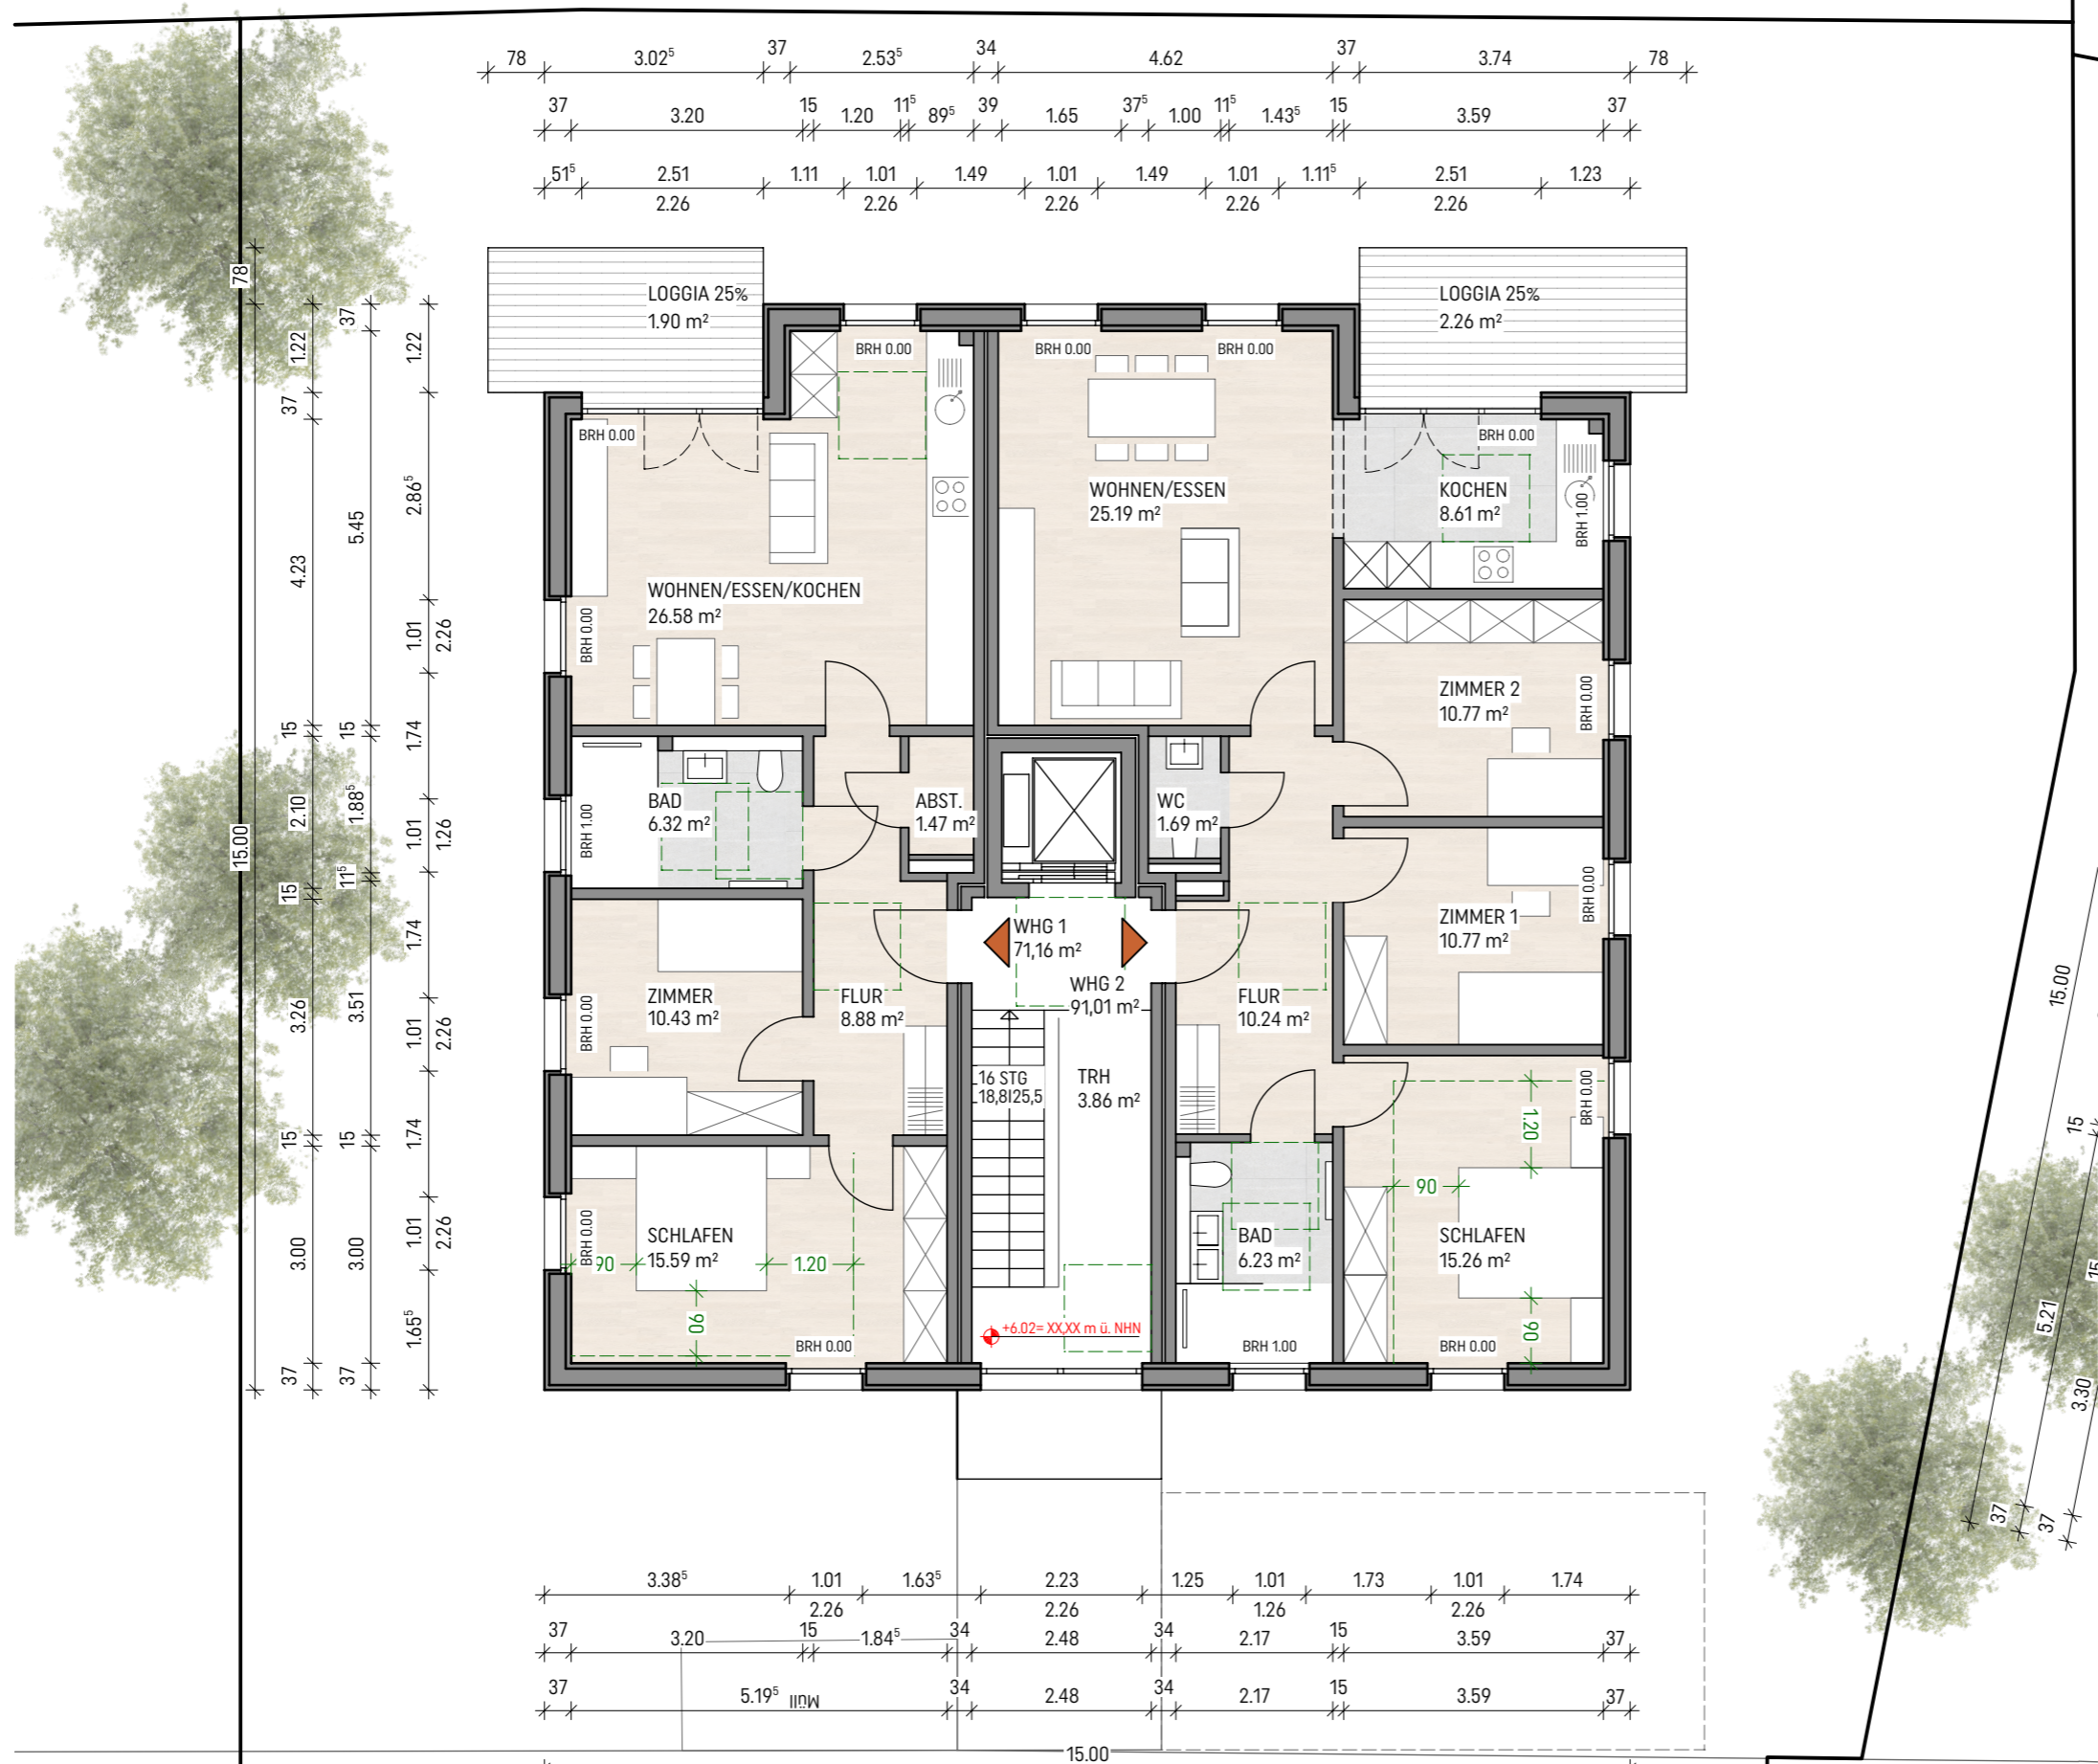

LEGENDE - GENEHMIGUNGSPLANUNG

Bestand	XXX,XX vorh. Gelände ü NN
Neubau	XXX,XX gepl. Höhen üNN
Umbau	XXX,XX gepl. Straße üNN
Abbruch	
feuerbeständige Wand	Schmutzwasser
feuerhemmende Wand	Regenwasser
Tür feuerhemmend, rauchdicht und selbstschließend	Hauseingang
Tür dichtschießend	Eingang WHG / NE
Rettungsweg / Notausgang	
Rauchabzug (RWA) / - Auslösung	

GENEHMIGUNGSPLANUNG

INDEX DATUM	ÄNDERUNG	GEZEICHNET
VORABZUG		

PLANBEZEICHNUNG

2. OBERGESCHOSS

GEBÄUDEBEZEICHNUNG - BAUMASSNAHME / ADRESSE NEUBAU EINES MEHRFAMILIEN-WOHNAUSES . TYP 3 Gorch-Fock-Straße 59555 Lippstadt		
ARCHITEKT Rinsdorf Ströcker Architekten GmbH Lichtenbergstraße 1, 59555 Lippstadt T 02941.82855 - 0 F 02941.82855 - 10 info@rsarchitekten.com www.rsarchitekten.com	PLANNUMMER 249 OBJEKTKÜRZEL GWL-GFS DATUM 19.04.2023 OKFFB ± 0,00 XX,XXm ü.NNH MASSTAB 1 100	
BAUHERR Grundstücke und Wohnen in Lippstadt GWL Grundstücks- und Wohnungsbau GmbH Lippstadt Dr.-Arnold-Hueck-Straße 2, 59557 Lippstadt		GEZEICHNET SP FORMAT A3 LPH 4 STATUS V
UNTERSCHRIFT		UNTERSCHRIFT

LEGENDE . GENEHMIGUNGSPLANUNG

- Bestand
- Neubau
- Umbau
- Abbruch
- feuerbeständige Wand
- feuerhemmende Wand
- T30-RS Tür feuerhemmend, rauchdicht und selbstschließend
- DS Tür dichtschließend
- NA Rettungsweg / Notausgang
- RWA Rauchabzug (RWA) / - Auslösung
- XXXX vorh. Gelände ü NN
- XXX,XX gepl. Höhen üNN
- XXX,XX gepl. Straße üNN
- Schmutzwasser
- Regenwasser
- ▼ Hauseingang
- ▼ Eingang WHG / NE


GENEHMIGUNGSPLANUNG

INDEX DATUM	ÄNDERUNG	GEZEICHNET
VORABZUG		

PLANBEZEICHNUNG

SCHNITT AA

<p style="font-size: 0.8em;">GEBÄUDEBEZEICHNUNG - BAUMASSNAHME / ADRESSE</p> <p style="font-weight: bold; font-size: 1.2em;">NEUBAU EINES MEHRFAMILIEN-WOHNSHAUSES . TYP 3</p> <p>Gorch-Fock-Straße 59555 Lippstadt</p>	<p>N</p>
<p style="font-size: 0.8em;">ARCHITEKT</p> <div style="border: 1px solid black; padding: 5px; text-align: center; font-weight: bold; font-size: 1.5em;">RSA</div> <p style="font-size: 0.8em;">Rinsdorf Ströcker Architekten GmbH Lichtenbergstraße 1, 59555 Lippstadt</p> <p style="font-size: 0.8em;">T 02941.82855 - 0 F 02941.82855 - 10 info@rsarchitekten.com www.rsarchitekten.com</p>	<p style="font-size: 0.8em;">PLANNUMMER</p> <p style="font-weight: bold; font-size: 1.2em;">250</p> <p style="font-size: 0.8em;">OBJEKTKÜRZEL</p> <p style="font-weight: bold; font-size: 1.2em;">GWL-GFS</p> <p style="font-size: 0.8em;">DATUM</p> <p style="font-weight: bold; font-size: 1.2em;">19.04.2023</p> <p style="font-size: 0.8em;">OKFFB ± 0,00</p> <p style="font-weight: bold; font-size: 1.2em;">XX,XXm ü.NHN</p> <p style="font-size: 0.8em;">MASSTAB</p> <p style="font-weight: bold; font-size: 1.2em;">1 100</p>
<p style="font-size: 0.8em;">UNTERSCHRIFT</p> <div style="text-align: center;"> <p style="font-weight: bold; font-size: 0.9em;">Grundstücke und Wohnen in Lippstadt</p> </div> <p style="font-size: 0.8em;">GWL Grundstücks- und Wohnungsbau GmbH Lippstadt Dr.-Arnold-Hueck-Straße 2, 59557 Lippstadt</p>	<p style="font-size: 0.8em;">GEZEICHNET</p> <p style="font-weight: bold; font-size: 1.2em;">SP</p> <p style="font-size: 0.8em;">FORMAT</p> <p style="font-weight: bold; font-size: 1.2em;">A3</p> <p style="font-size: 0.8em;">LPH</p> <p style="font-weight: bold; font-size: 1.2em;">4</p> <p style="font-size: 0.8em;">STATUS</p> <p style="font-weight: bold; font-size: 1.2em;">V</p>
<p style="font-size: 0.8em;">UNTERSCHRIFT</p>	<p style="font-size: 0.8em;">UNTERSCHRIFT</p>

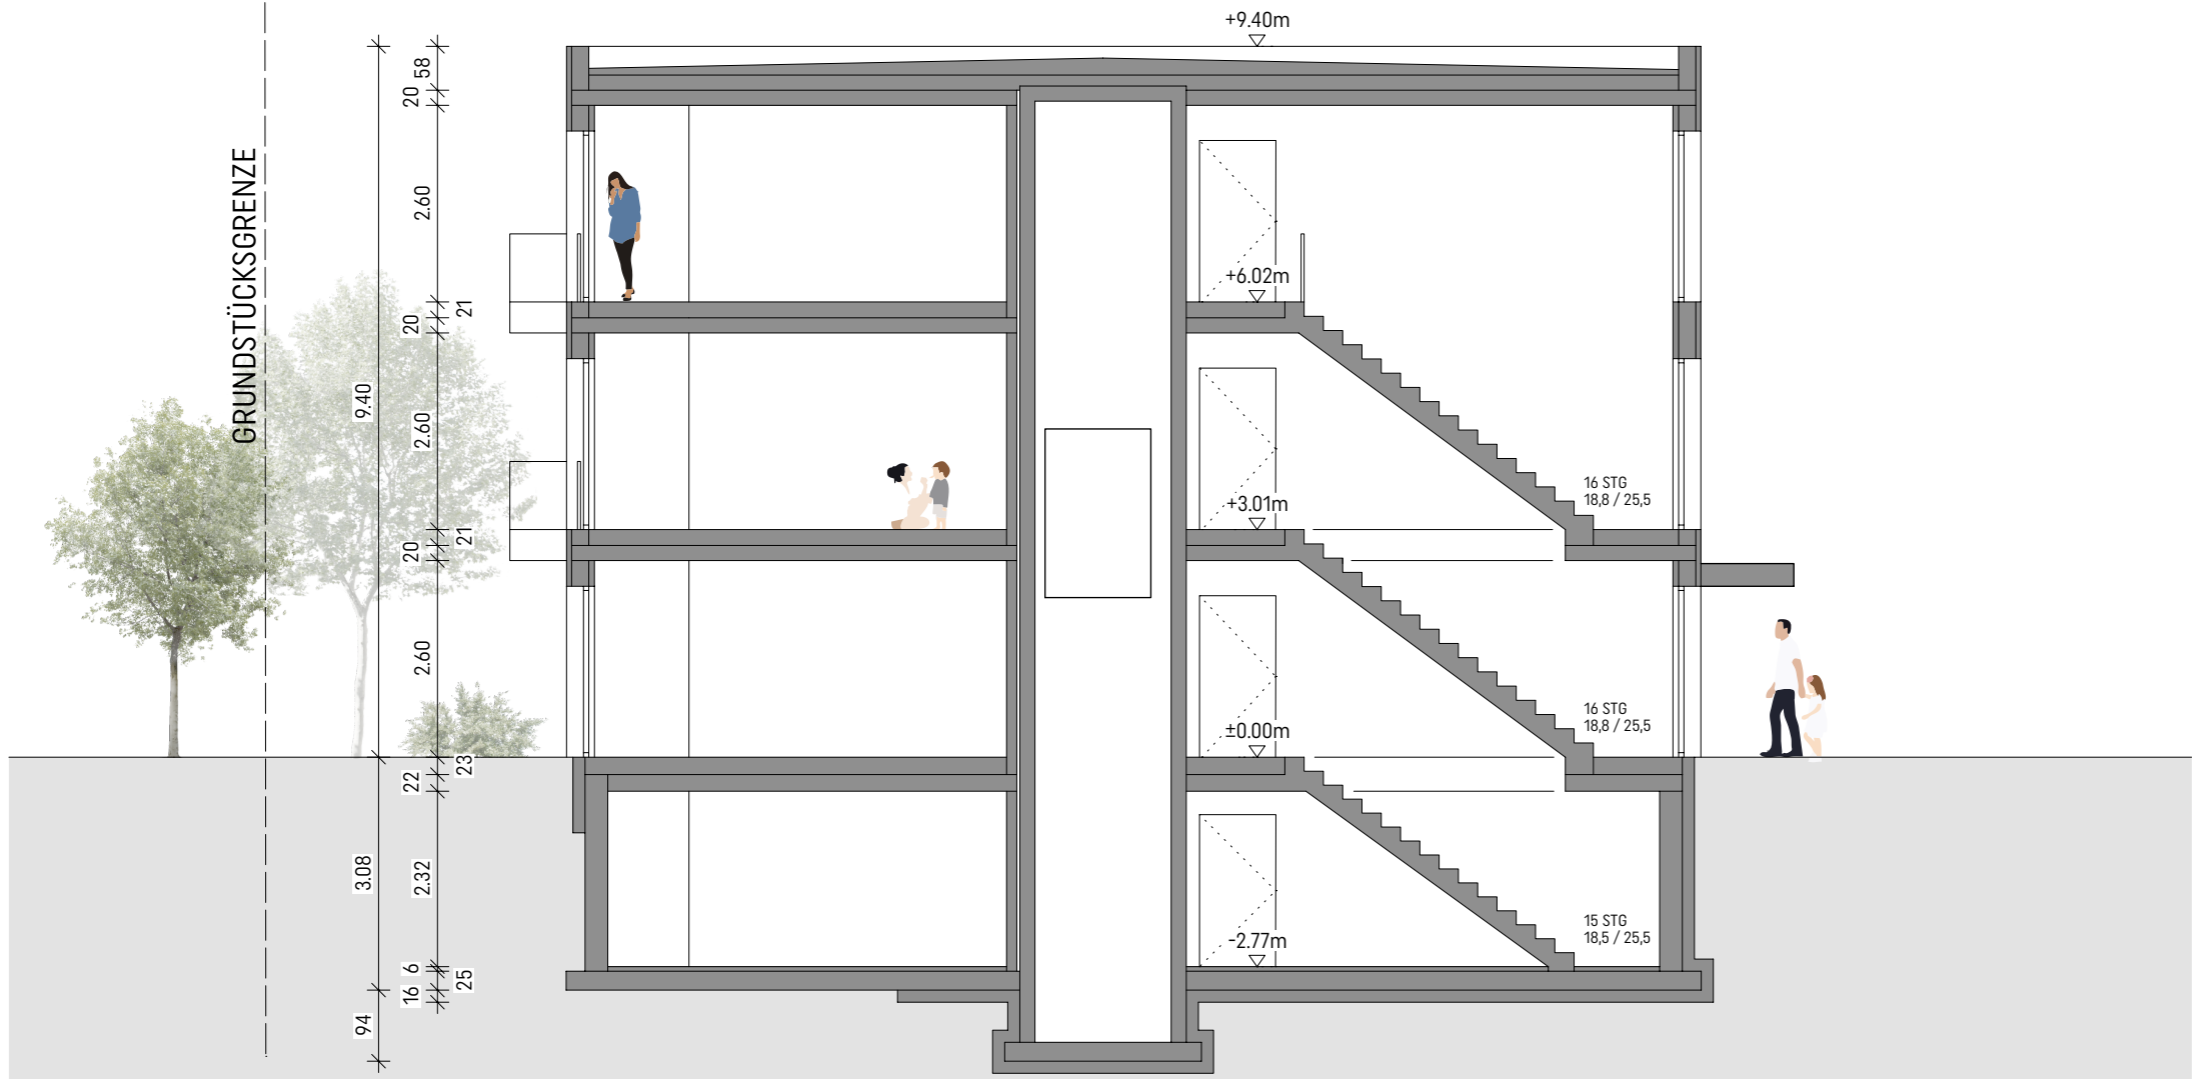



ANSICHT WEST



ANSICHT OST

LEGENDE . GENEHMIGUNGSPLANUNG

Bestand	XXX,XX vorh. Gelände ü NN
Neubau	XXX,XX gepl. Höhen üNN
Umbau	XXX,XX gepl. Straße üNN
Abbruch	
feuerbeständige Wand	Schmutzwasser
feuerhemmende Wand	Regenwasser
Tür feuerhemmend, rauchdicht und selbstschließend	Hauseingang
Tür dichtschießend	Eingang WHG / NE
Rettungsweg / Notausgang	
Rauchabzug (RWA) / - Auslösung	

GENEHMIGUNGSPLANUNG

INDEX DATUM	ÄNDERUNG	GEZEICHNET
VORABZUG		

PLANBEZEICHNUNG

ANSICHT OST & WEST

<p>GEBÄUDEBEZEICHNUNG - BAUMASSNAHME / ADRESSE</p> <p>NEUBAU EINES MEHRFAMILIENWOHNHAUSES . TYP 3 Gorch-Fock-Straße 59555 Lippstadt</p>		<p>N</p>
<p>ARCHITEKT</p> <p></p> <p>Rinsdorf Ströcker Architekten GmbH Lichtenbergstraße 1, 59555 Lippstadt</p> <p>T 02941.82855 - 0 F 02941.82855 - 10 info@rsarchitekten.com www.rsarchitekten.com</p>	<p>PLANNUMMER</p> <p>251</p>	<p>OBJEKTKÜRZEL</p> <p>GWL-GFS</p>
	<p>DATUM</p> <p>19.04.2023</p>	<p>OKFFB ± 0,00</p> <p>XX,XXm ü.NHN</p>
	<p>MASSTAB</p> <p>1 100</p>	<p>GEZEICHNET</p> <p>SP</p>
<p>BAUHERR</p> <p></p> <p>Grundstücke und Wohnen in Lippstadt</p> <p>GWL Grundstücks- und Wohnungsbau GmbH Lippstadt Dr.-Arnold-Hueck-Straße 2, 59557 Lippstadt</p>	<p>FORMAT</p> <p>A3</p>	<p>LPH</p> <p>4</p>
	<p>STATUS</p> <p>V</p>	
<p>UNTERSCHRIFT</p>		



ANSICHT NORD



ANSICHT SÜD

LEGENDE . GENEHMIGUNGSPLANUNG

Bestand	XXX,XX vorh. Gelände ü NN
Neubau	XXX,XX gepl. Höhen üNN
Umbau	XXX,XX gepl. Straße üNN
Abbruch	
feuerbeständige Wand	Schmutzwasser
feuerhemmende Wand	Regenwasser
Tür feuerhemmend, rauchdicht und selbstschließend	Hauseingang
Tür dichtschießend	Eingang WHG / NE
Rettungsweg / Notausgang	
Rauchabzug (RWA) / - Auslüftung	


GENEHMIGUNGSPLANUNG

INDEX DATUM	ÄNDERUNG	GEZEICHNET
VORABZUG		

PLANBEZEICHNUNG

ANSICHT NORD & SÜD

GEBÄUDEBEZEICHNUNG - BAUMASSNAHME / ADRESSE NEUBAU EINES MEHRFAMILIENWOHNHAUSES . TYP 3 Gorch-Fock-Straße 59555 Lippstadt		
ARCHITEKT Rinsdorf Ströcker Architekten GmbH Lichtenbergstraße 1, 59555 Lippstadt T 02941.82855 - 0 F 02941.82855 - 10 info@rsarchitekten.com www.rsarchitekten.com	PLANNUMMER 252 OBJEKTKÜRZEL GWL-GFS DATUM 19.04.2023 OKFFB ± 0,00 XX,XXm ü.NHN	
UNTERSCHRIFT Grundstücke und Wohnen in Lippstadt GWL Grundstücks- und Wohnungsbau GmbH Lippstadt Dr.-Arnold-Hueck-Straße 2, 59557 Lippstadt	MASSTAB 1 100 GEZEICHNET SP FORMAT A3 LPH 4 STATUS V	
UNTERSCHRIFT		

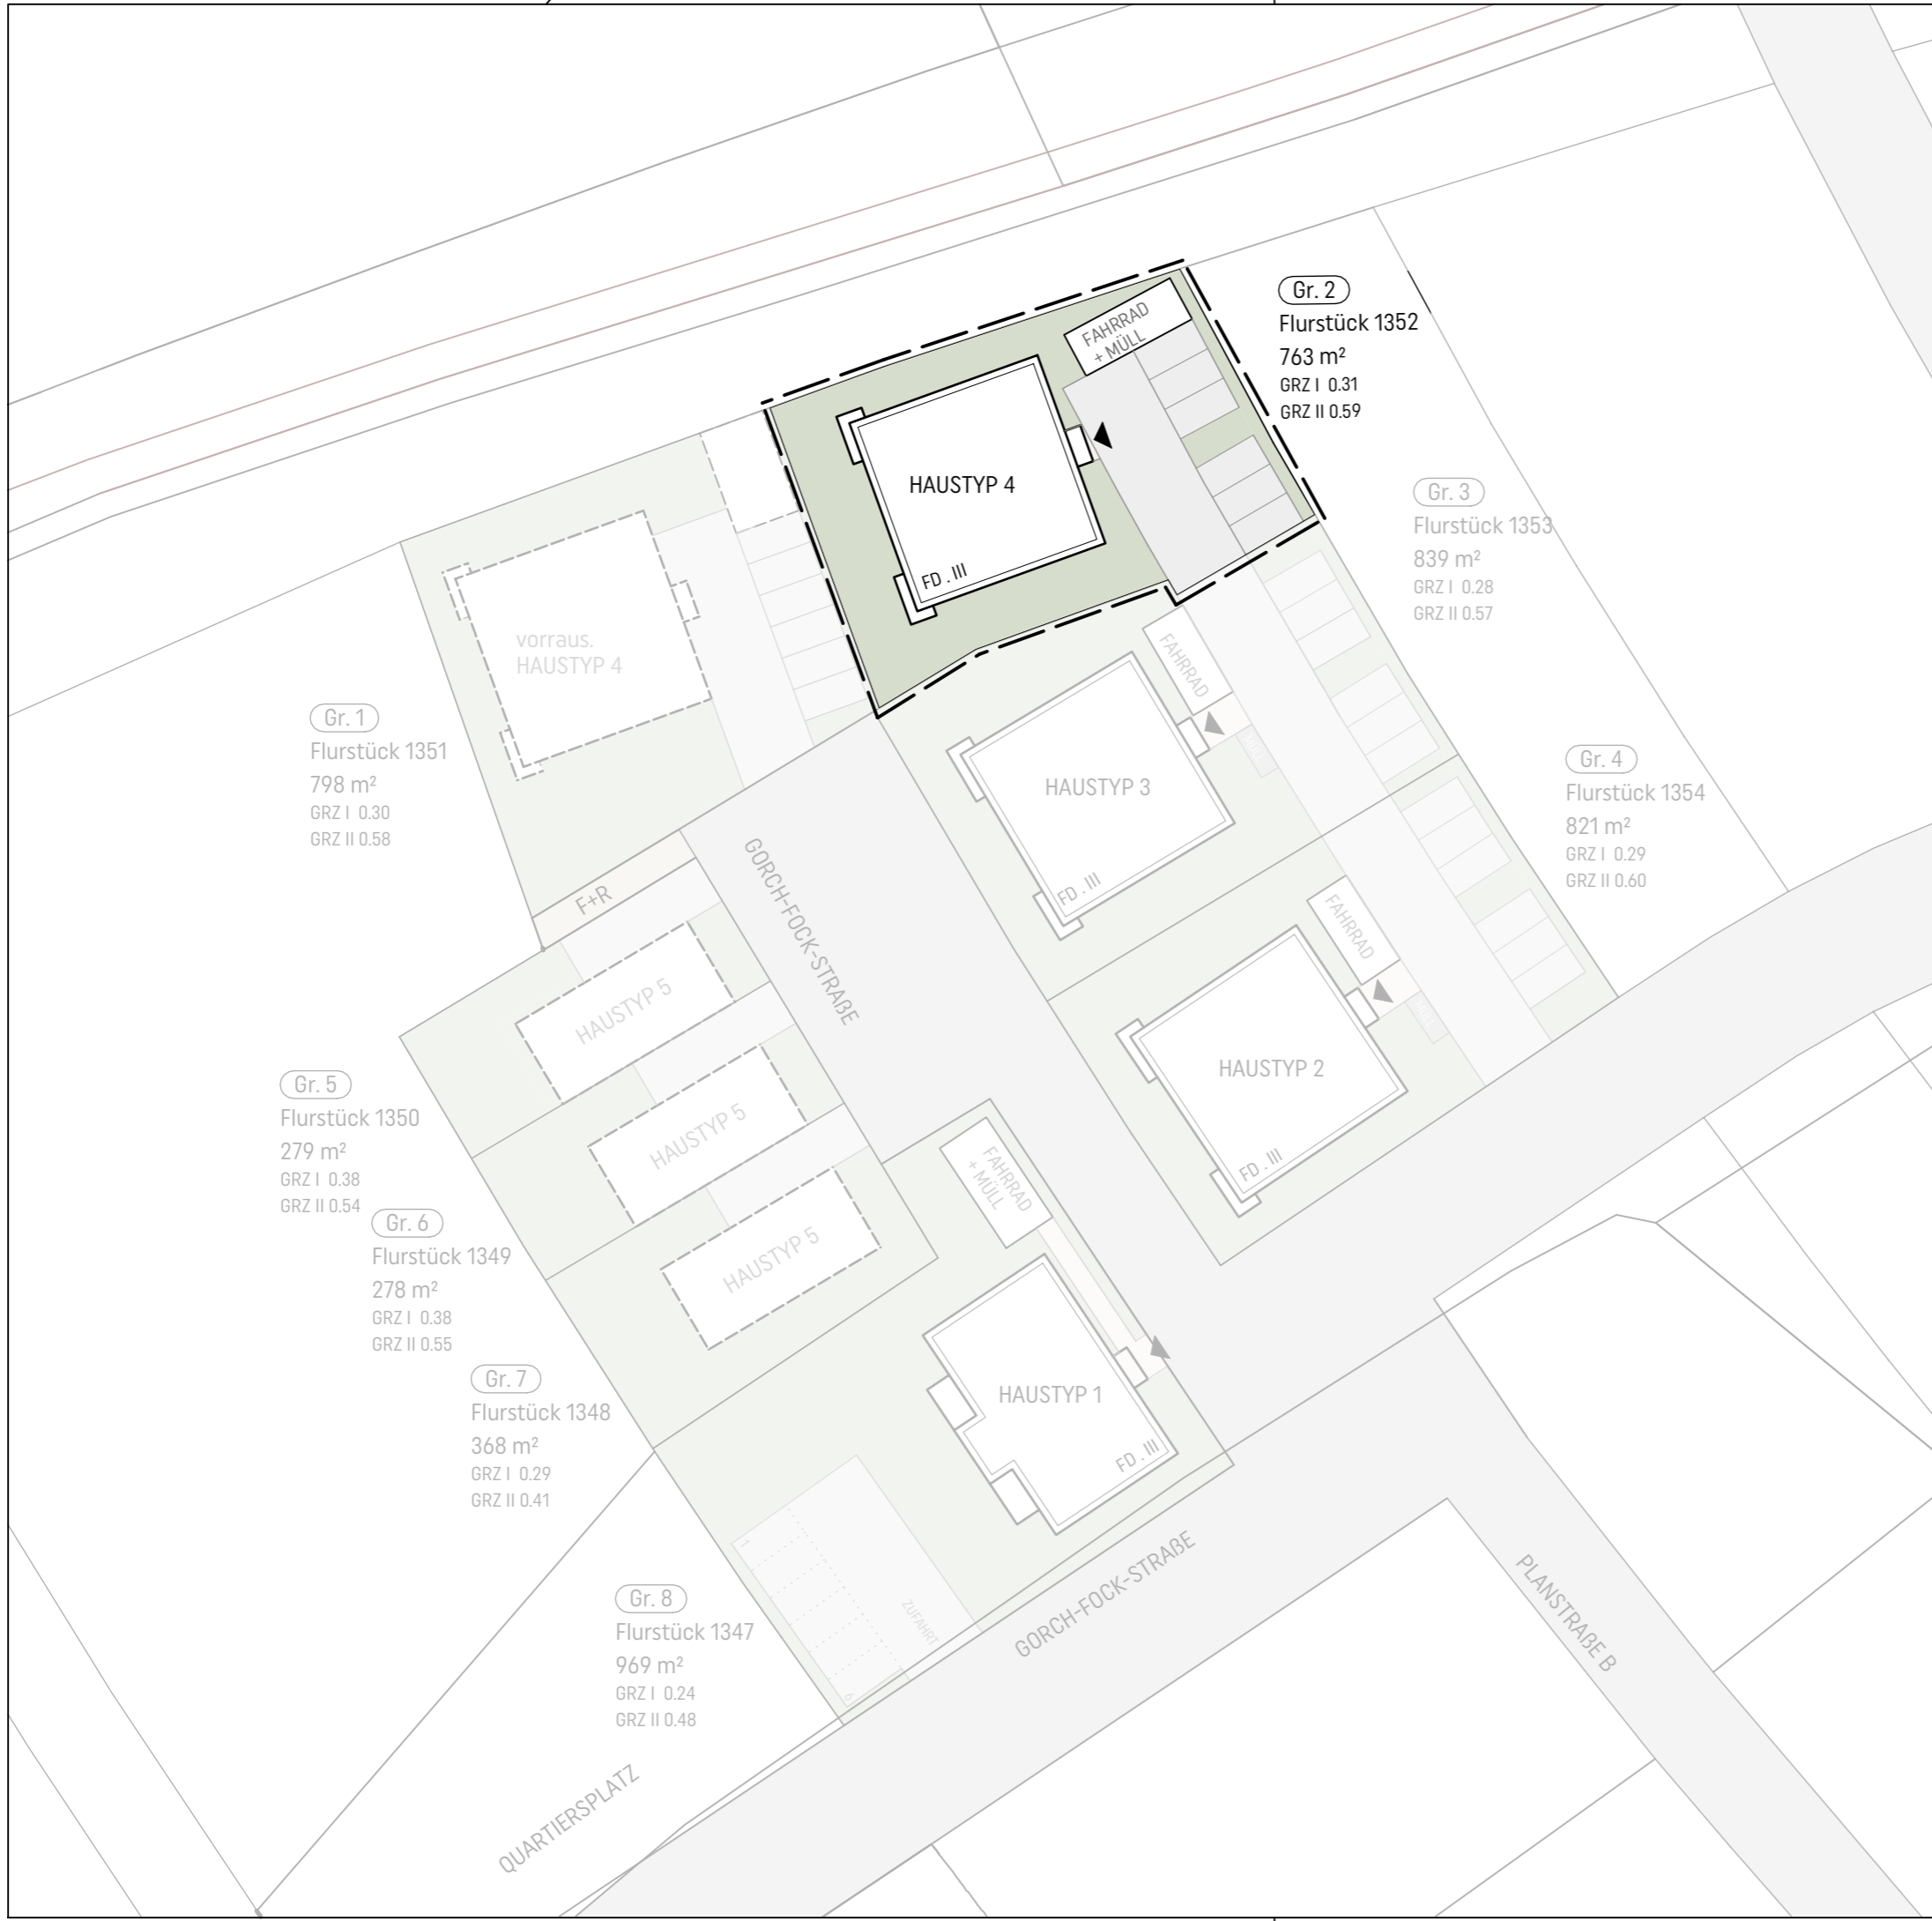

LEGENDE - GENEHMIGUNGSPLANUNG

Bestand	XXX,XX vorh. Gelände ü NN
Neubau	XXX,XX gepl. Höhen üNN
Umbau	XXX,XX gepl. Straße üNN
Abbruch	
feuerbeständige Wand	Schmutzwasser
feuerhemmende Wand	Regenwasser
Tür feuerhemmend, rauchdicht und selbstschließend	Hauseingang
Tür dichtschießend	Eingang WHG / NE
Rettungsweg / Notausgang	
Rauchabzug (RWA) / - Auslösung	






GENEHMIGUNGSPLANUNG

INDEX DATUM	ÄNDERUNG	GEZEICHNET
VORABZUG		

PLANBEZEICHNUNG

ÜBERSICHTSPLAN

GEBÄUDEBEZEICHNUNG - BAUMASSNAHME / ADRESSE NEUBAU EINES MEHRFAMILIEN-WOHNSHAUSES . TYP 4 Gorch-Fock-Straße 59555 Lippstadt		
ARCHITEKT Rinsdorf Ströcker Architekten GmbH Lichtenbergstraße 1, 59555 Lippstadt T 02941.82855 - 0 F 02941.82855 - 10 info@rsarchitekten.com www.rsarchitekten.com	PLANNUMMER 265	OBJEKTKÜRZEL GWL-GFS
	DATUM 19.04.2023	OKFFB I ± 0,00 XX,XXm ü.NHN
UNTERSCHRIFT Grundstücke und Wohnen in Lippstadt GWL Grundstücks- und Wohnungsbau GmbH Lippstadt Dr.-Arnold-Hueck-Straße 2, 59557 Lippstadt	GEZEICHNET SP	FORMAT A3
UNTERSCHRIFT	LPH 4	STATUS V

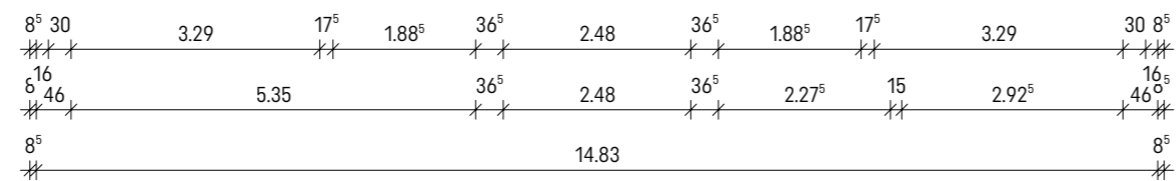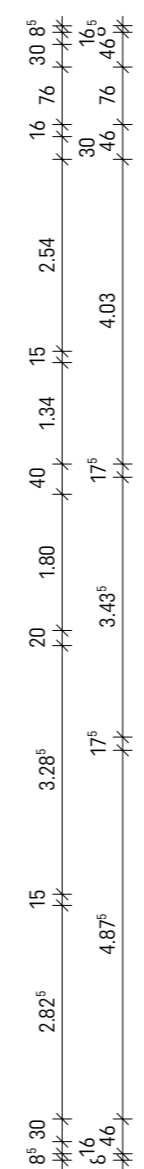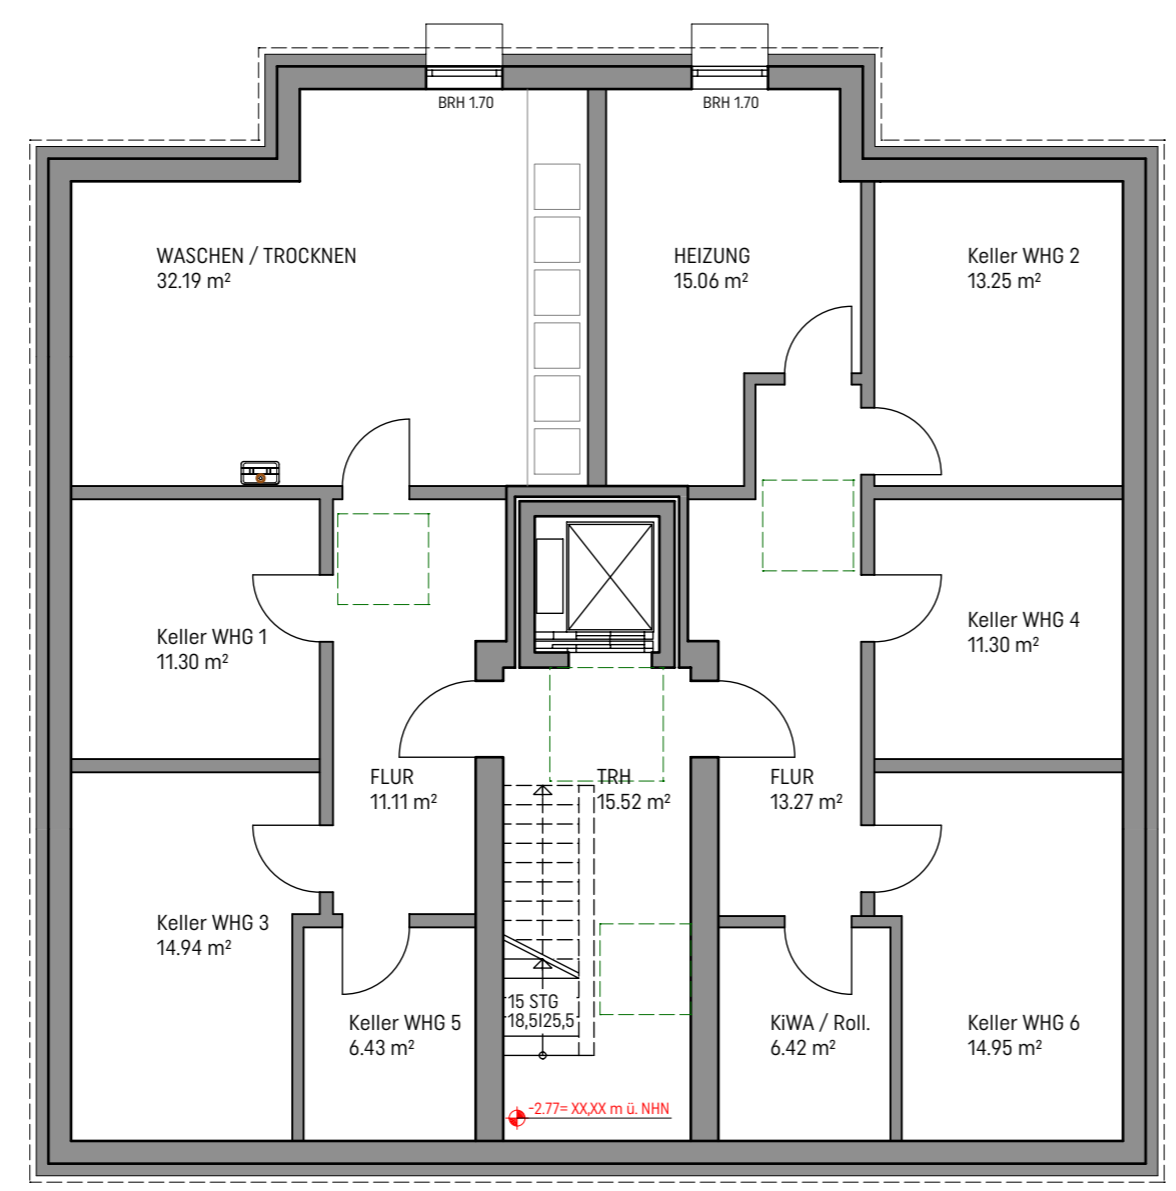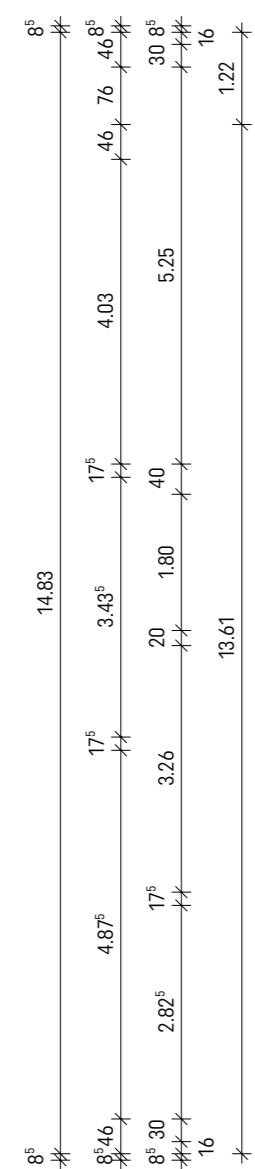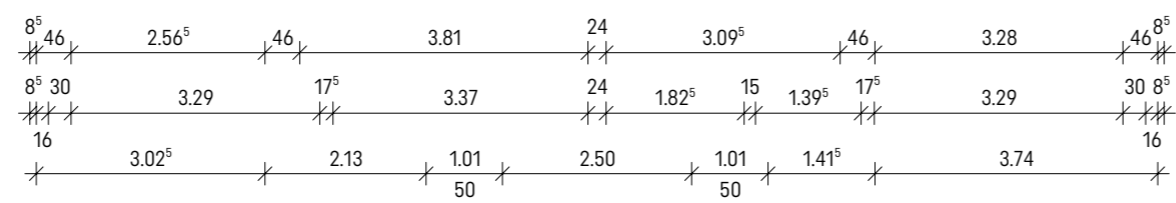

LEGENDE . GENEHMIGUNGSPLANUNG

Bestand	XXX,XX vorh. Gelände ü NN
Neubau	XXX,XX gepl. Höhen üNN
Umbau	XXX,XX gepl. Straße üNN
Abbruch	
feuerbeständige Wand	Schmutzwasser
feuerhemmende Wand	Regenwasser
T30-RS Tür feuerhemmend, rauchdicht und selbstschließend	Hauseingang
DS Tür dichtschießend	Eingang WHG / NE
NA Rettungsweg / Notausgang	
RWA Rauchabzug (RWA) / - Auslösung	

GENEHMIGUNGSPLANUNG


INDEX DATUM	ÄNDERUNG	GEZEICHNET

VORABZUG

PLANBEZEICHNUNG

KELLERGECHOSS

GEBÄUDEBEZEICHNUNG - BAUMASSNAHME / ADRESSE		
NEUBAU EINES MEHRFAMILIEN-WOHNSHAUSES . TYP 4 Gorch-Fock-Straße 59555 Lippstadt		
ARCHITEKT Rinsdorf Ströcker Architekten GmbH Lichtenbergstraße 1, 59555 Lippstadt T 02941.82855 - 0 F 02941.82855 - 10 info@rsarchitekten.com www.rsarchitekten.com	PLANNUMMER	
	266	
	OBJEKTKÜRZEL	
	GWL-GFS	
	DATUM	
	19.04.2023	
	OKFFB ± 0,00	
	XX,XXm ü.NHN	
	MASSTAB	
	1 100	
	UNTERSCHRIFT	
BAUHERR Grundstücke und Wohnen in Lippstadt	GEZEICHNET	
	SP	
	FORMAT	
	A3	
	LPH	
	4	
	STATUS	
	V	
	UNTERSCHRIFT	

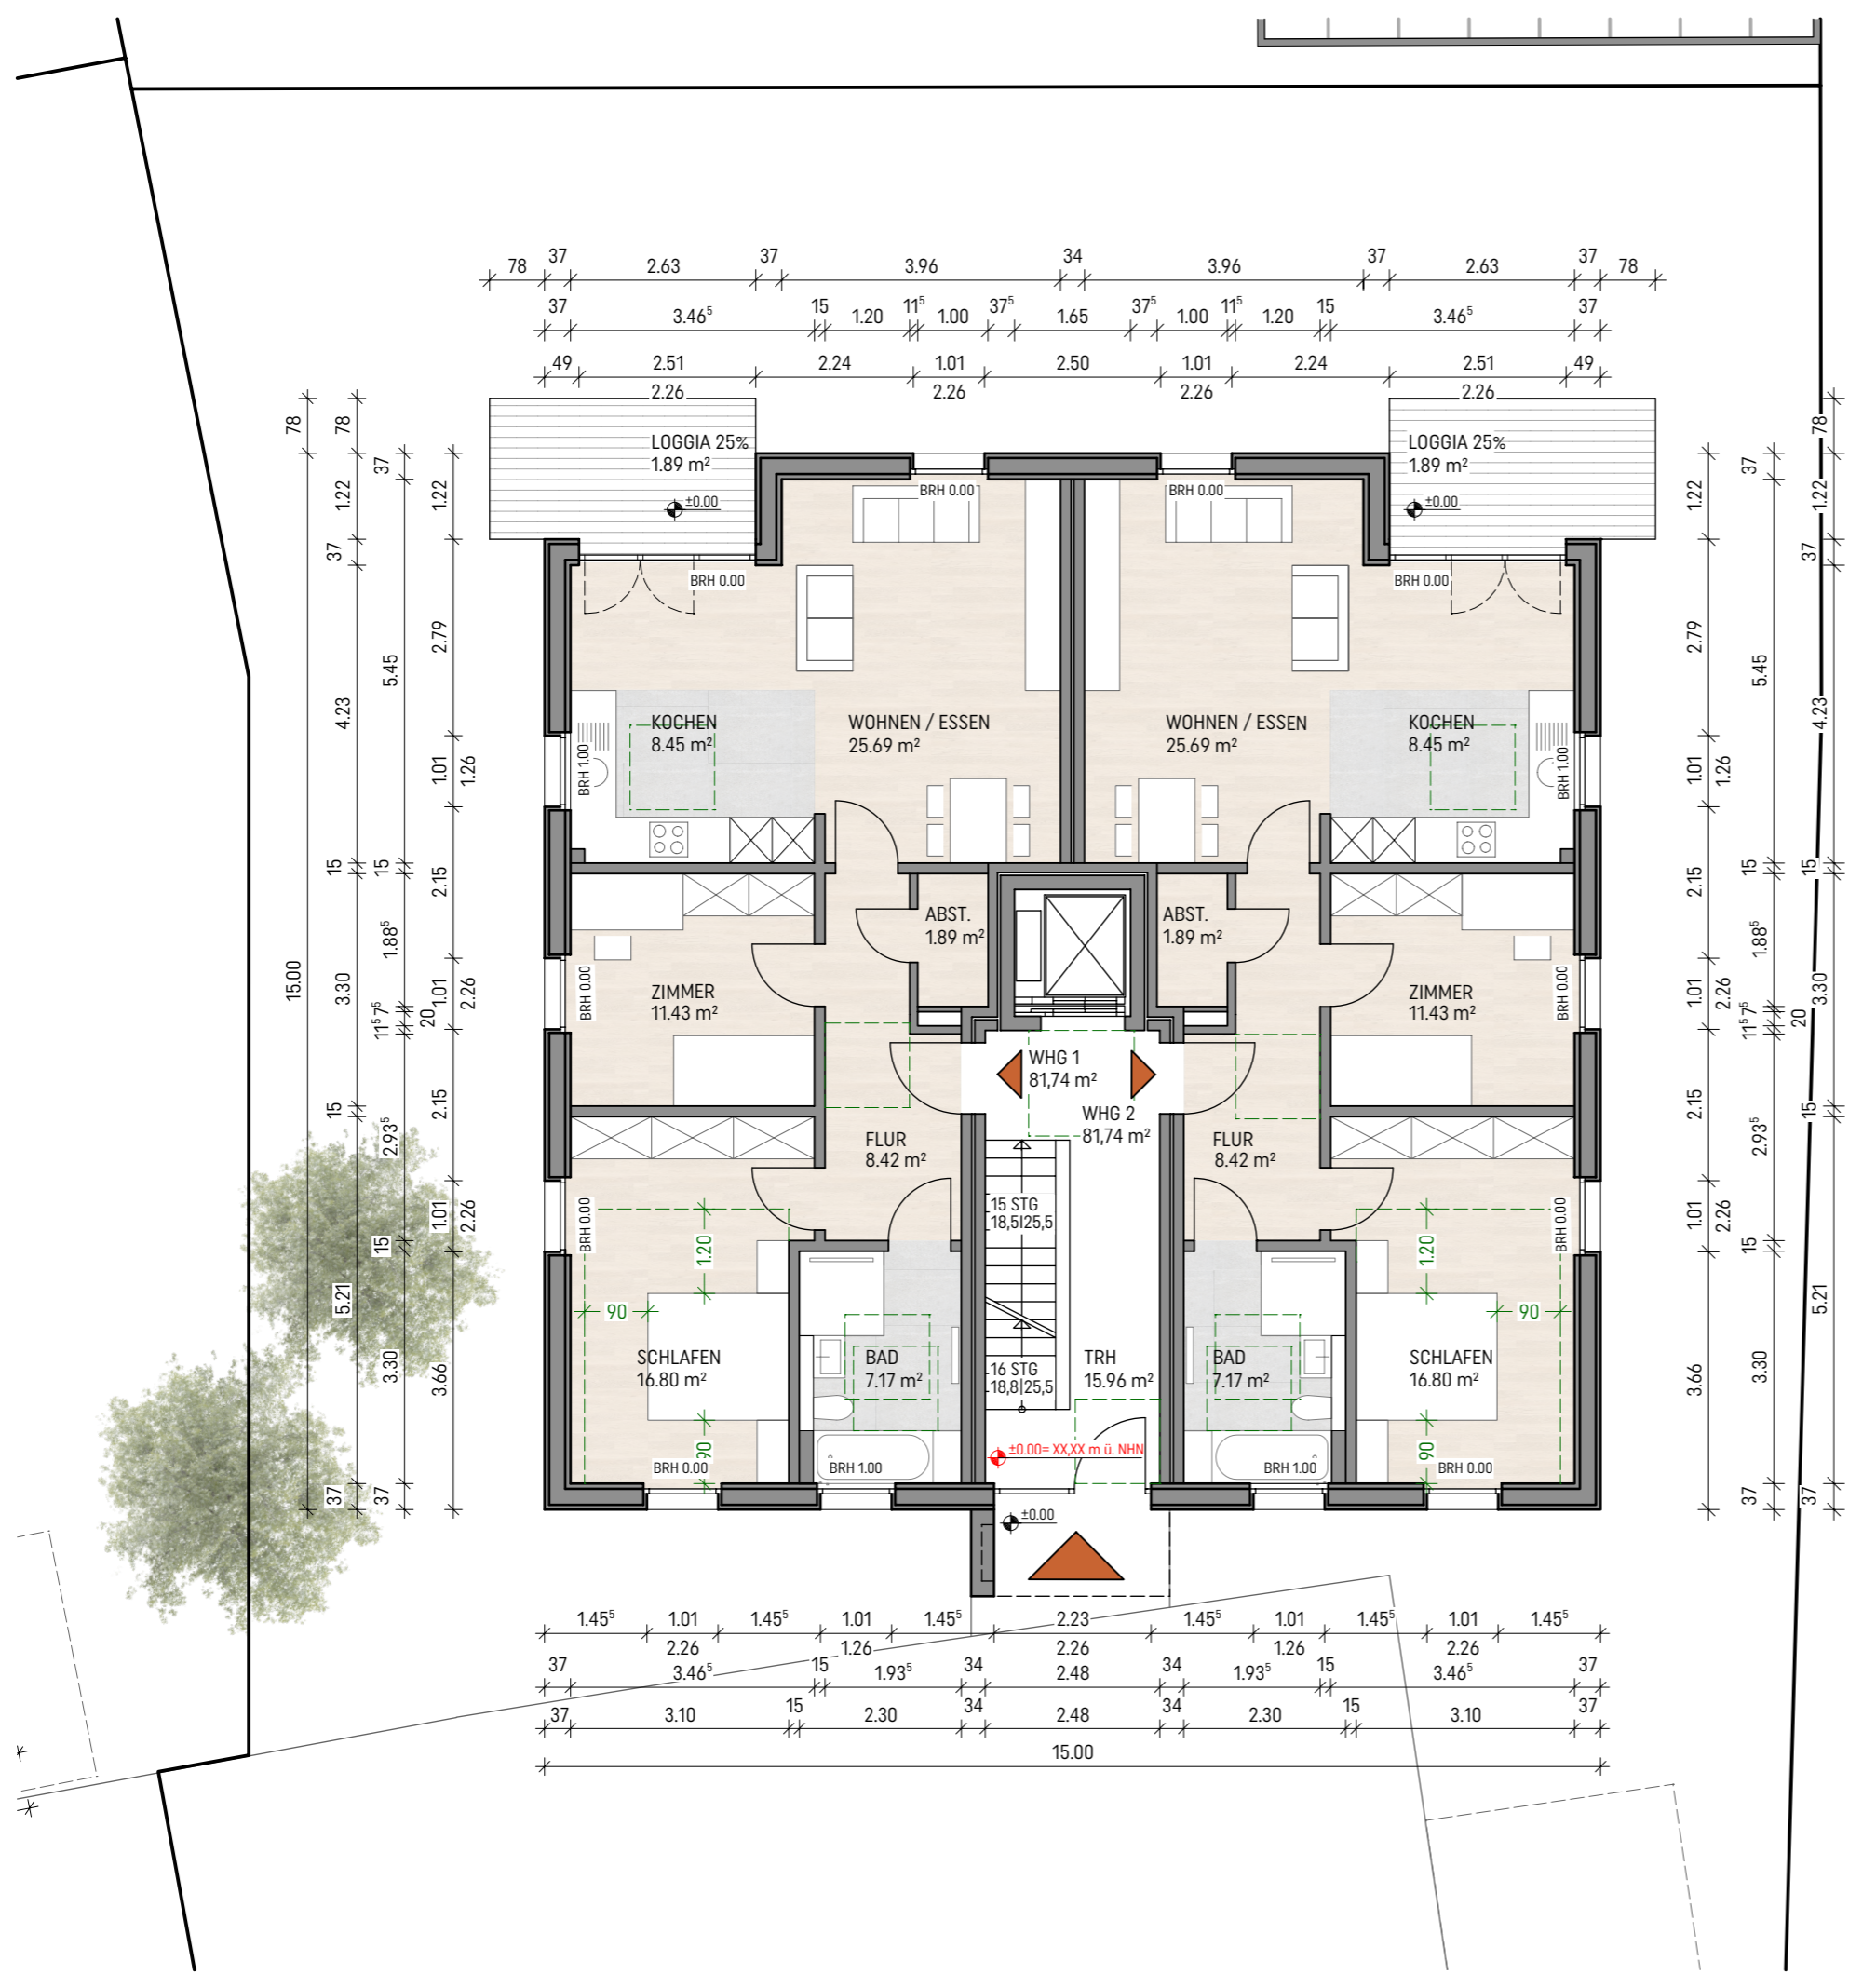

LEGENDE - GENEHMIGUNGSPLANUNG

Bestand	vorh. Gelände ü NN
Neubau	gepl. Höhen üNN
Umbau	gepl. Straße üNN
Abbruch	
feuerbeständige Wand	Schmutzwasser
feuerhemmende Wand	Regenwasser
Tür feuerhemmend, rauchdicht und selbstschließend	Hauseingang
Tür dichtschießend	Eingang WHG / NE
Rettungsweg / Notausgang	
Rauchabzug (RWA) / - Auslüftung	

GENEHMIGUNGSPLANUNG

INDEX DATUM	ÄNDERUNG	GEZEICHNET
VORABZUG		

PLANBEZEICHNUNG

ERDGESCHOSS

GEBÄUDEBEZEICHNUNG - BAUMASSNAHME / ADRESSE

NEUBAU EINES MEHRFAMILIEN-WOHNAUSES . TYP 4
 Gorch-Fock-Straße
 59555 Lippstadt



ARCHITEKT

RSA

Rinsdorf Ströcker **Architekten GmbH**
 Lichtenbergstraße 1, 59555 Lippstadt

T 02941.82855 - 0
 F 02941.82855 - 10

info@rsarchitekten.com
 www.rsarchitekten.com

PLANNUMMER
267

OBJEKTKÜRZEL
GWL-GFS

DATUM
19.04.2023

OKFFB | ± 0,00
XX,XXm ü.NHN

MASSTAB
1 | 100

BAUHERR

GWL
 Grundstücke und Wohnen in Lippstadt

GWL Grundstücks- und Wohnungsbau GmbH Lippstadt
 Dr.-Arnold-Hueck-Straße 2, 59557 Lippstadt

GEZEICHNET
SP

FORMAT
A3

LPH
4

STATUS
V



LEGENDE . GENEHMIGUNGSPLANUNG

Bestand	XXX,XX vorh. Gelände ü NN
Neubau	XXX,XX gepl. Höhen üNN
Umbau	XXX,XX gepl. Straße üNN
Abbruch	
feuerbeständige Wand	Schmutzwasser
feuerhemmende Wand	Regenwasser
Tür feuerhemmend, rauchdicht und selbstschließend	Hauseingang
Tür dichtschießend	Eingang WHG / NE
Rettungsweg / Notausgang	
Rauchabzug (RWA) / - Auslüftung	

GENEHMIGUNGSPLANUNG

INDEX DATUM	ÄNDERUNG	GEZEICHNET
VORABZUG		

PLANBEZEICHNUNG

1. OBERGESCHOSS

GEBÄUDEBEZEICHNUNG - BAUMASSNAHME / ADRESSE		N
<p>NEUBAU EINES MEHRFAMILIEN-WOHNSHAUSES . TYP 4 Gorch-Fock-Straße 59555 Lippstadt</p>		
ARCHITEKT	PLANNUMMER	
	268	
	OBJEKTKÜRZEL	
	GWL-GFS	
	DATUM	
	19.04.2023	
	OKFFB ± 0,00	
	XX,XXm ü.NHN	
	MASSTAB	
	1 100	
UNTERSCHRIFT	GEZEICHNET	
	SP	
BAUHERR	FORMAT	
	A3	
	LPH	
	4	
	STATUS	
	V	
UNTERSCHRIFT		

GWL Grundstücks- und Wohnungsbau GmbH Lippstadt
 Dr.-Arnold-Hueck-Straße 2, 59557 Lippstadt



LEGENDE . GENEHMIGUNGSPLANUNG

Bestand	XXX,XX vorh. Gelände ü NN
Neubau	XXX,XX gepl. Höhen üNN
Umbau	XXX,XX gepl. Straße üNN
Abbruch	
feuerbeständige Wand	Schmutzwasser
feuerhemmende Wand	Regenwasser
Tür feuerhemmend, rauchdicht und selbstschließend	Hauseingang
Tür dichtschießend	Eingang WHG / NE
Rettungsweg / Notausgang	
Rauchabzug (RWA) / - Auslüftung	

GENEHMIGUNGSPLANUNG

INDEX DATUM	ÄNDERUNG	GEZEICHNET
VORABZUG		

PLANBEZEICHNUNG

2. OBERGESCHOSS

GEBÄUDEBEZEICHNUNG - BAUMASSNAHME / ADRESSE

NEUBAU EINES MEHRFAMILIEN-WOHNHAUSES . TYP 4
 Gorch-Fock-Straße
 59555 Lippstadt



ARCHITEKT

RSA

Rinsdorf Ströcker **Architekten GmbH**
 Lichtenbergstraße 1, 59555 Lippstadt

T 02941.82855 - 0
 F 02941.82855 - 10

info@rsarchitekten.com
 www.rsarchitekten.com

PLANNUMMER
269

OBJEKTKÜRZEL
GWL-GFS

DATUM
19.04.2023

OKFFB | ± 0,00

XX,XXm ü.NHN

MASSTAB
1 | 100

UNTERSCHRIFT

BAUHERR

GWL
 Grundstücke und Wohnen in Lippstadt

GWL Grundstücks- und Wohnungsbau GmbH Lippstadt
 Dr.-Arnold-Hueck-Straße 2, 59557 Lippstadt

UNTERSCHRIFT




 







 





GEZEICHNET
SP

FORMAT
A3

LPH
4

STATUS
V

LEGENDE . GENEHMIGUNGSPLANUNG

 Bestand	 XXX,XX vorh. Gelände ü NN
 Neubau	 XXX,XX gepl. Höhen üNN
 Umbau	 XXX,XX gepl. Straße üNN
 Abbruch	
 feuerbeständige Wand	 Schmutzwasser
 feuerhemmende Wand	 Regenwasser
 T30-RS Tür feuerhemmend, rauchdicht und selbstschließend	 Hauseingang
 DS Tür dichtschießend	 Eingang WHG / NE
 NA Rettungsweg / Notausgang	
 RWA Rauchabzug (RWA) / - Auslösung	


GENEHMIGUNGSPLANUNG


INDEX DATUM	ÄNDERUNG	GEZEICHNET
VORABZUG		

PLANBEZEICHNUNG

SCHNITT AA

GEBÄUDEBEZEICHNUNG - BAUMASSNAHME / ADRESSE NEUBAU EINES MEHRFAMILIENWOHNHAUSES . TYP 4 Gorch-Fock-Straße 59555 Lippstadt		
ARCHITEKT  Rinsdorf Ströcker Architekten GmbH Lichtenbergstraße 1, 59555 Lippstadt T 02941.82855 - 0 F 02941.82855 - 10 info@rsarchitekten.com www.rsarchitekten.com	PLANNUMMER 270 OBJEKTKÜRZEL GWL-GFS DATUM 19.04.2023 OKFFB ± 0,00 XX,XXm ü.NHN	MASSTAB 1 100
BAUHERR  Grundstücke und Wohnen in Lippstadt GWL Grundstücks- und Wohnungsbau GmbH Lippstadt Dr.-Arnold-Hueck-Straße 2, 59557 Lippstadt	GEZEICHNET SP FORMAT A3 LPH 4 STATUS V	UNTERSCHRIFT

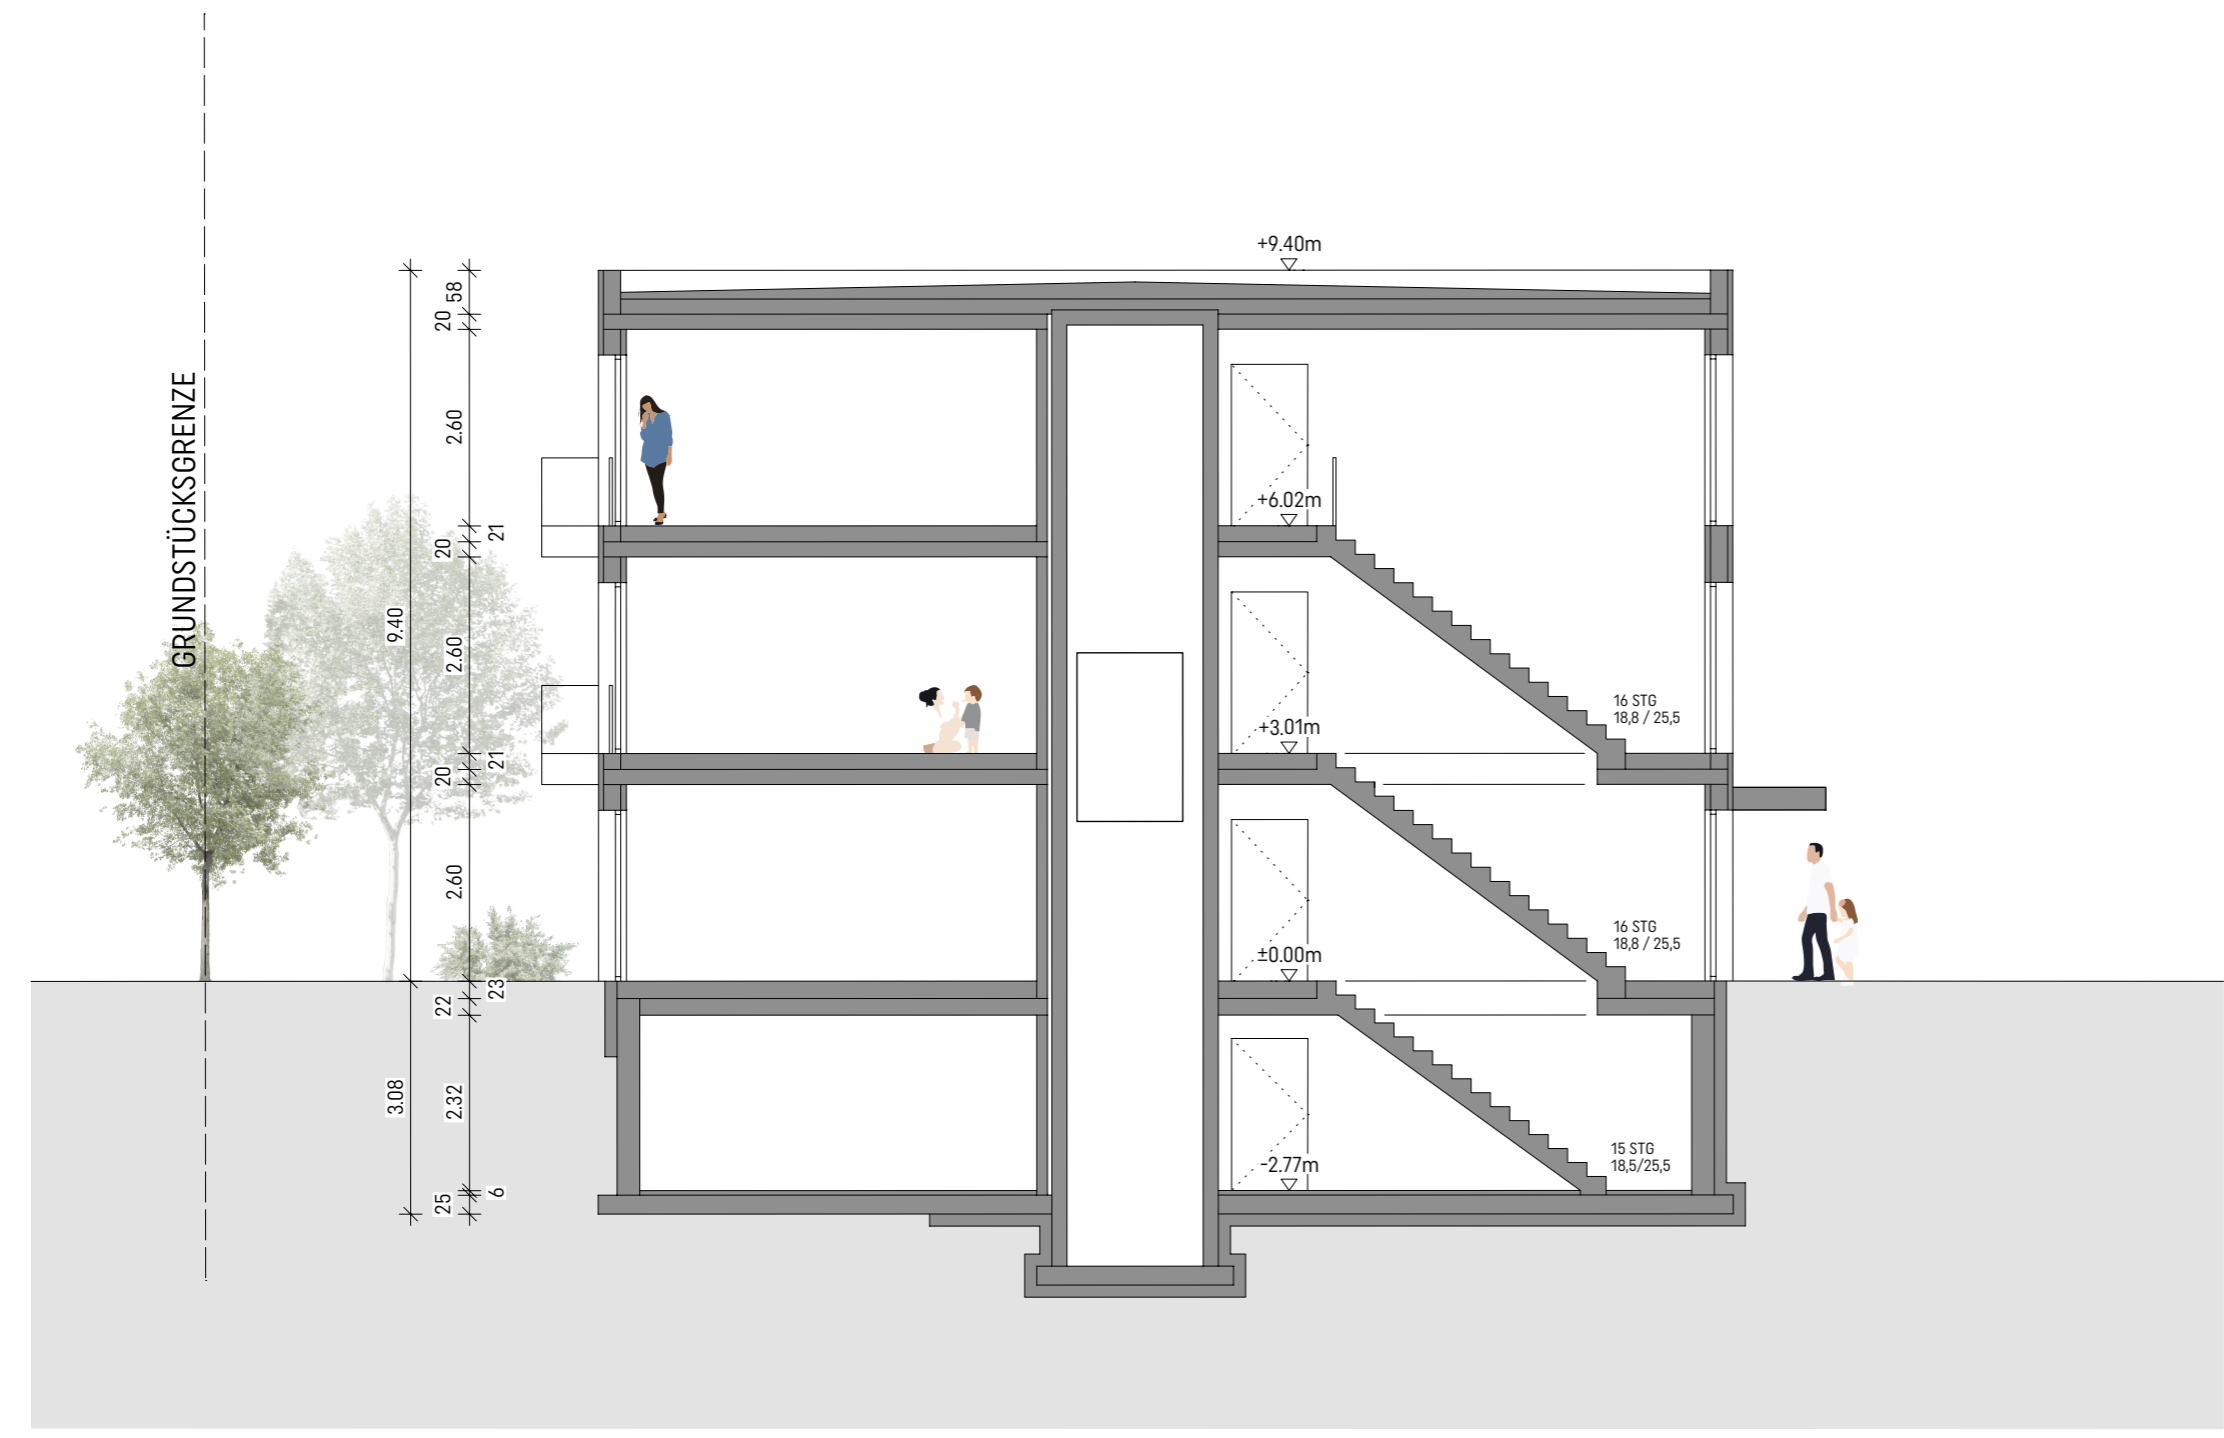

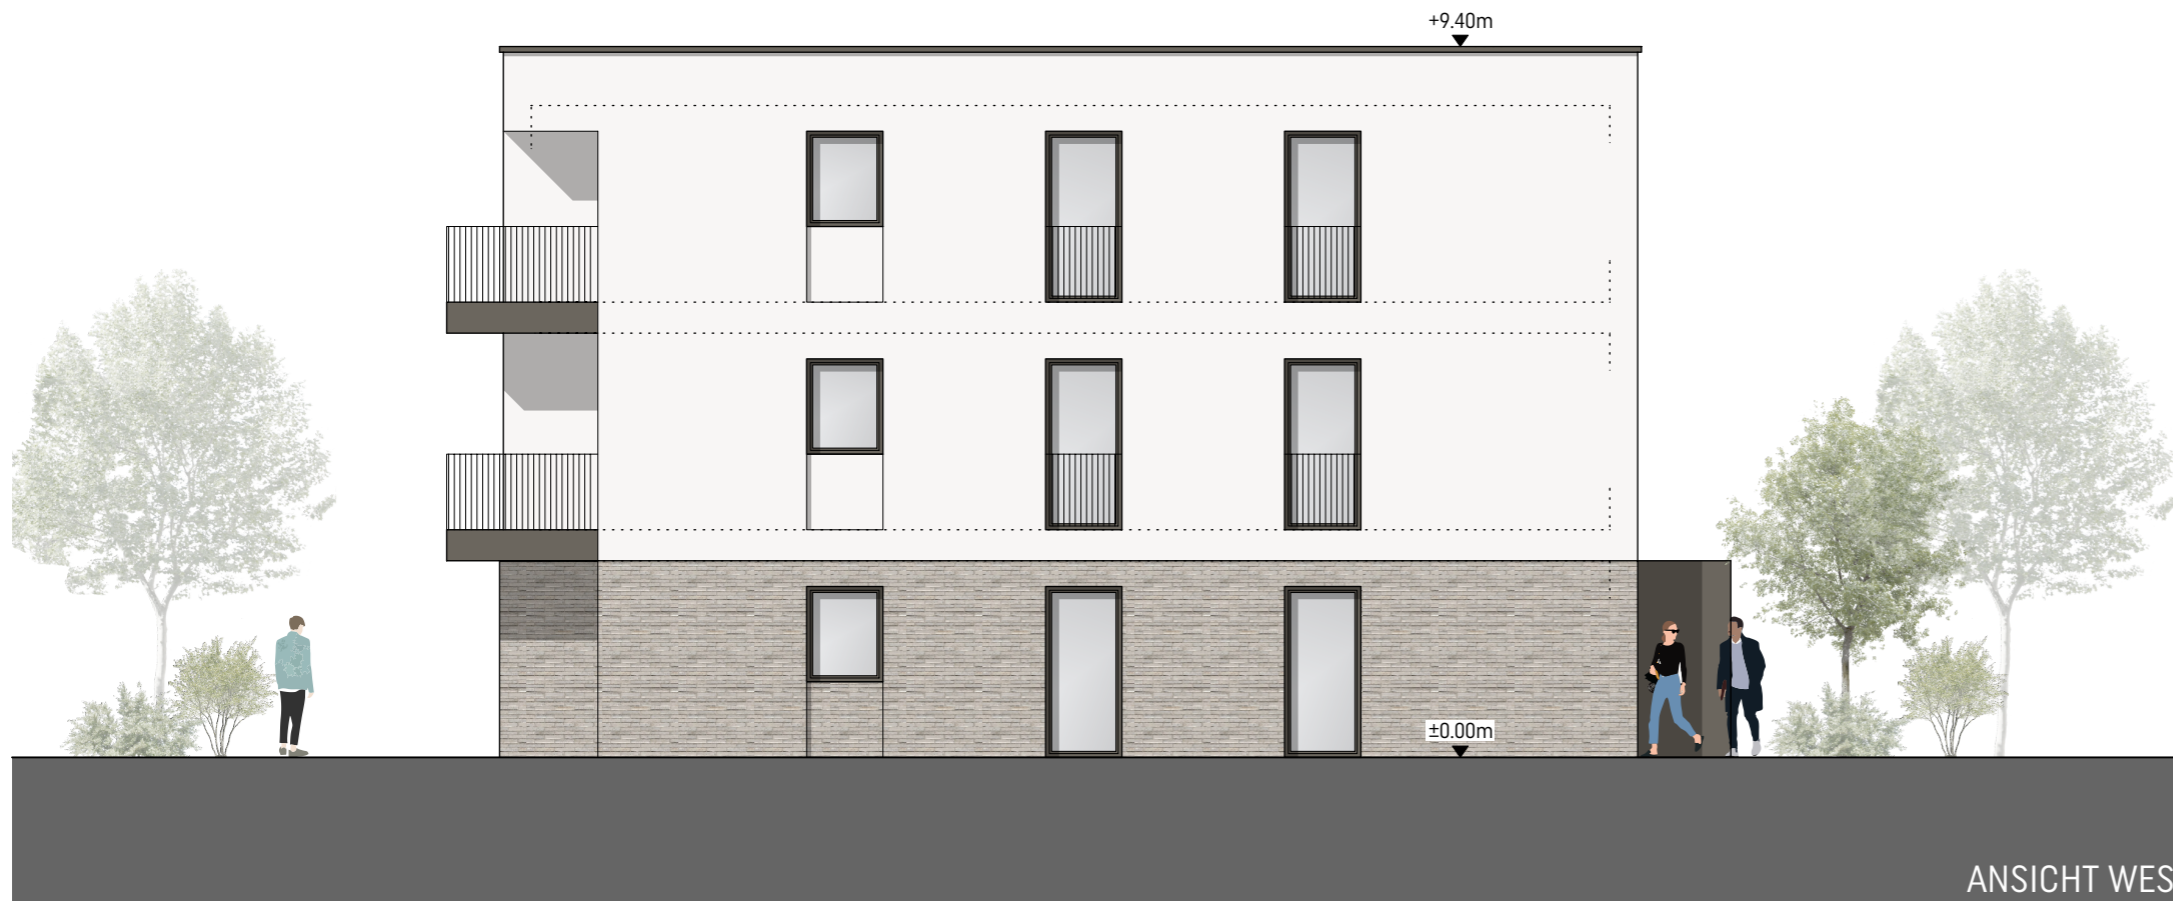

ANSICHT WEST



ANSICHT OST

LEGENDE . GENEHMIGUNGSPLANUNG

Bestand	XXX,XX vorh. Gelände ü NN
Neubau	XXX,XX gepl. Höhen üNN
Umbau	XXX,XX gepl. Straße üNN
Abbruch	Schmutzwasser
feuerbeständige Wand	Regenwasser
feuerhemmende Wand	Hauseingang
Tür feuerhemmend, rauchdicht und selbstschließend	Eingang WHG / NE
Tür dichtschießend	
Rettungsweg / Notausgang	
Rauchabzug (RWA) / - Auslösung	

GENEHMIGUNGSPLANUNG

INDEX DATUM	ÄNDERUNG	GEZEICHNET
VORABZUG		

PLANBEZEICHNUNG

ANSICHT OST & WEST

<p>GEBÄUDEBEZEICHNUNG - BAUMASSNAHME / ADRESSE</p> <p>NEUBAU EINES MEHRFAMILIENWOHNHAUSES . TYP 4 Gorch-Fock-Straße 59555 Lippstadt</p>		<p>N</p>
<p>ARCHITEKT</p> <div style="border: 1px solid black; padding: 5px; display: inline-block;"> <p>RSA</p> </div> <p>Rinsdorf Ströcker Architekten GmbH Lichtenbergstraße 1, 59555 Lippstadt</p> <p>T 02941.82855 - 0 F 02941.82855 - 10 info@rsarchitekten.com www.rsarchitekten.com</p>	<p>PLANNUMMER</p> <p>271</p>	<p>OBJEKTKÜRZEL</p> <p>GWL-GFS</p>
<p>UNTERSCHRIFT</p>	<p>DATUM</p> <p>19.04.2023</p>	<p>OKFFB ± 0,00</p> <p>XX,XXm ü.NHN</p>
<p>BAUHERR</p> <div style="text-align: center;"> <p>Grundstücke und Wohnen in Lippstadt</p> </div> <p>GWL Grundstücks- und Wohnungsbau GmbH Lippstadt Dr.-Arnold-Hueck-Straße 2, 59557 Lippstadt</p>	<p>MASSTAB</p> <p>1 100</p>	<p>GEZEICHNET</p> <p>SP</p>
<p>UNTERSCHRIFT</p>	<p>FORMAT</p> <p>A3</p>	<p>LPH</p> <p>4</p>
		<p>STATUS</p> <p>V</p>



ANSICHT NORD



ANSICHT SÜD

LEGENDE . GENEHMIGUNGSPLANUNG

Bestand	feuerbeständige Wand	vorh. Gelände ü NN
Neubau	feuerhemmende Wand	gepl. Höhen üNN
Umbau	Tür feuerhemmend, rauchdicht und selbstschließend	gepl. Straße üNN
Abbruch	Tür dichtschießend	Schmutzwasser
	Rettungsweg / Notausgang	Regenwasser
	Rauchabzug (RWA) / - Auslösung	Hauseingang
		Eingang WHG / NE

GENEHMIGUNGSPLANUNG

INDEX DATUM	ÄNDERUNG	GEZEICHNET
VORABZUG		

PLANBEZEICHNUNG

ANSICHT NORD & SÜD

GEBÄUDEBEZEICHNUNG - BAUMASSNAHME / ADRESSE NEUBAU EINES MEHRFAMILIENWOHNHAUSES . TYP 4 Gorch-Fock-Straße 59555 Lippstadt		
ARCHITEKT Rinsdorf Ströcker Architekten GmbH Lichtenbergstraße 1, 59555 Lippstadt T 02941.82855 - 0 F 02941.82855 - 10 info@rsarchitekten.com www.rsarchitekten.com	PLANNUMMER 272 OBJEKTKÜRZEL GWL-GFS DATUM 19.04.2023 OKFFB ± 0,00 XX,XXm ü.NHN	MASSTAB 1 100
BAUHERR Grundstücke und Wohnen in Lippstadt GWL Grundstücks- und Wohnungsbau GmbH Lippstadt Dr.-Arnold-Hueck-Straße 2, 59557 Lippstadt	UNTERSCHRIFT UNTERSCHRIFT	GEZEICHNET SP FORMAT A3 LPH 4 STATUS V