

LEGENDE - GENEHMIGUNGSPLANUNG





Bestand	vorh. Gelände ü NN
Neubau	gepl. Höhen üNN
Umbau	gepl. Straße üNN
Abbruch	
Brandwand	Schmutzwasser
Bauart Brandwand	Regenwasser
feuerbeständige Wand	Hauseingang
feuerhemmend Wand	Eingang WHG / NE
T90 T90-RS Feuer- & Rauchschutztür	
T30 T30-RS Feuer- & Rauchschutztür	
dt dtS dichtschl. Tür / - selbstschl.	
Rettungsweg / Notausgang	
Rauchabzug (RWA) / - Auslösung	

GENEHMIGUNGSPLANUNG

INDEX DATUM	ÄNDERUNG	GEZEICHNET
VORABZUG		

PLANBEZEICHNUNG FREIFLÄCHENPLAN

GEBÄUDEBEZEICHNUNG - BAUMASSNAHME / ADRESSE		
Neubau Kindertagesstätte Weidegrund 59555 Lippstadt		
ARCHITEKT Rinsdorf Ströcker Architekten GmbH Lichtenbergstraße 1, 59555 Lippstadt 02941.82855 - 0 info@rsarchitekten.com www.rsarchitekten.com	PLANNUMMER	
	200	
	OBJEKTKÜRZEL	
	MAT-AKL	
	DATUM	
	20.09.2023	
	OKFFB ± 0,00	
	MASSTAB	
	1 500	
	GEZEICHNET	
	CH, MB	
	FORMAT	
	A3	
	LPH	
	4	
	STATUS	
	V	
UNTERSCHRIFT		

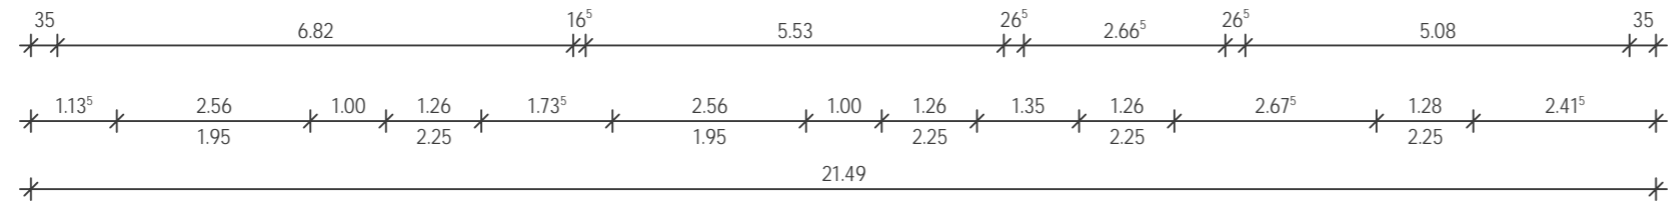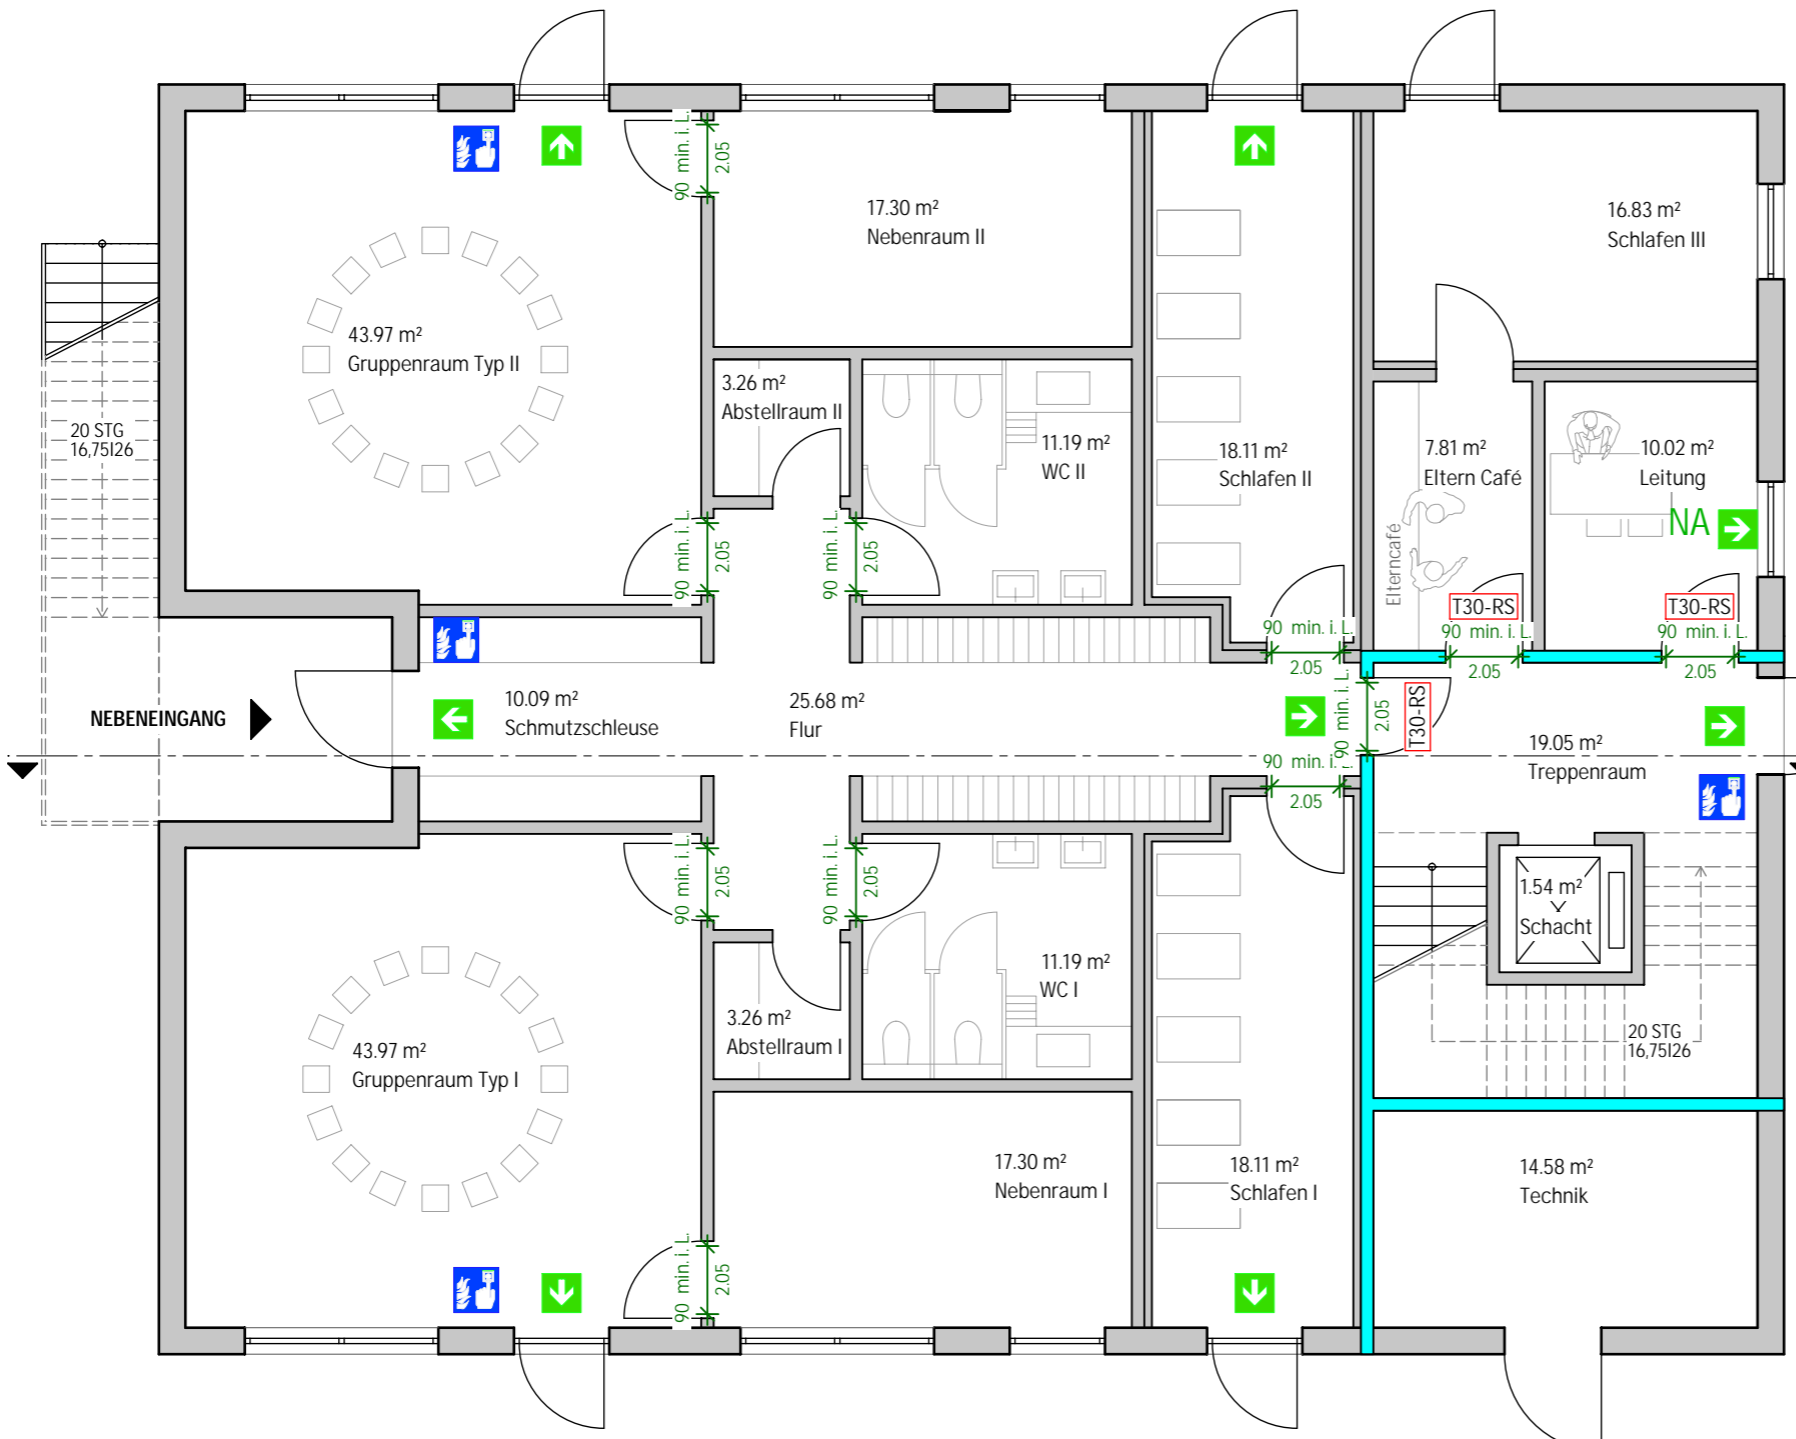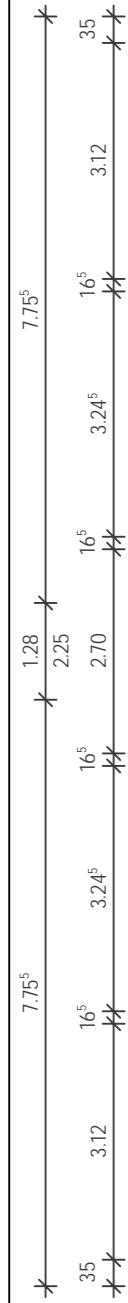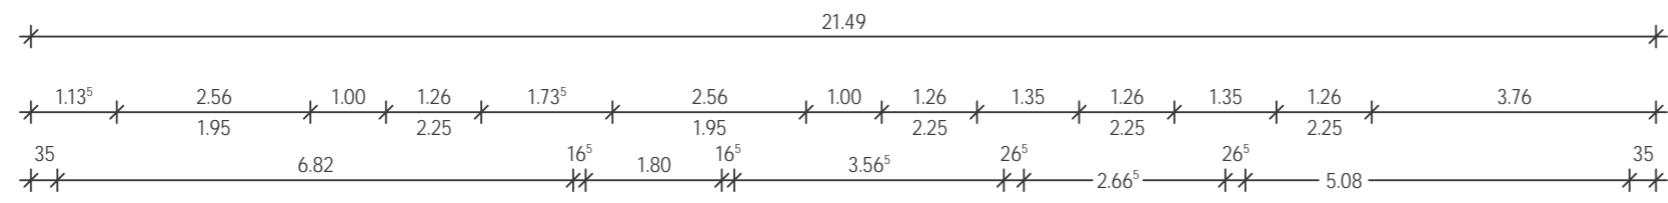

LEGENDE - GENEHMIGUNGSPLANUNG

Bestand	vorh. Gelände ü NN
Neubau	gepl. Höhen üNN
Umbau	gepl. Straße üNN
Abbruch	
Brandwand	Schmutzwasser
Bauart Brandwand	Regenwasser
feuerbeständige Wand	Hauseingang
feuerhemmend Wand	Eingang WHG / NE
T90 T90-RS Feuer- & Rauchschutztür	
T30 T30-RS Feuer- & Rauchschutztür	
dt dtS dichtschl. Tür / - selbstschl.	
NA Rettungsweg / Notausgang	
Rauchabzug (RWA) / - Auslösung	





GENEHMIGUNGSPLANUNG

INDEX DATUM	ÄNDERUNG	GEZEICHNET
VORABZUG		

PLANBEZEICHNUNG

ERDGESCHOSS

GEBÄUDEBEZEICHNUNG - BAUMASSNAHME / ADRESSE		
Neubau Kindertagesstätte Weidegrund 59555 Lippstadt		
ARCHITEKT	PLANNUMMER	201
 Rinsdorf Ströcker Architekten GmbH Lichtenbergstraße 1, 59555 Lippstadt 02941.82855 - 0 info@rsarchitekten.com www.rsarchitekten.com	OBJEKTKÜRZEL	MAT-AKL
	DATUM	20.09.2023
UNTERSCHRIFT	MASSTAB	1 100
BAUHERR	GEZEICHNET	CH, MB
	FORMAT	A3
	LPH	4
	STATUS	V
UNTERSCHRIFT		

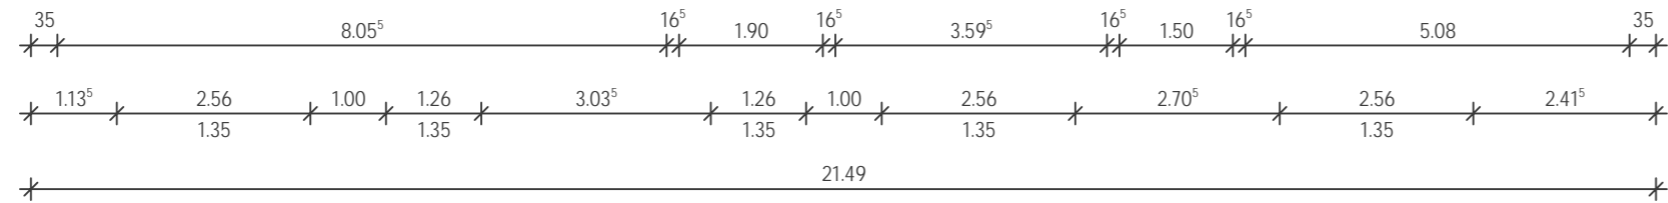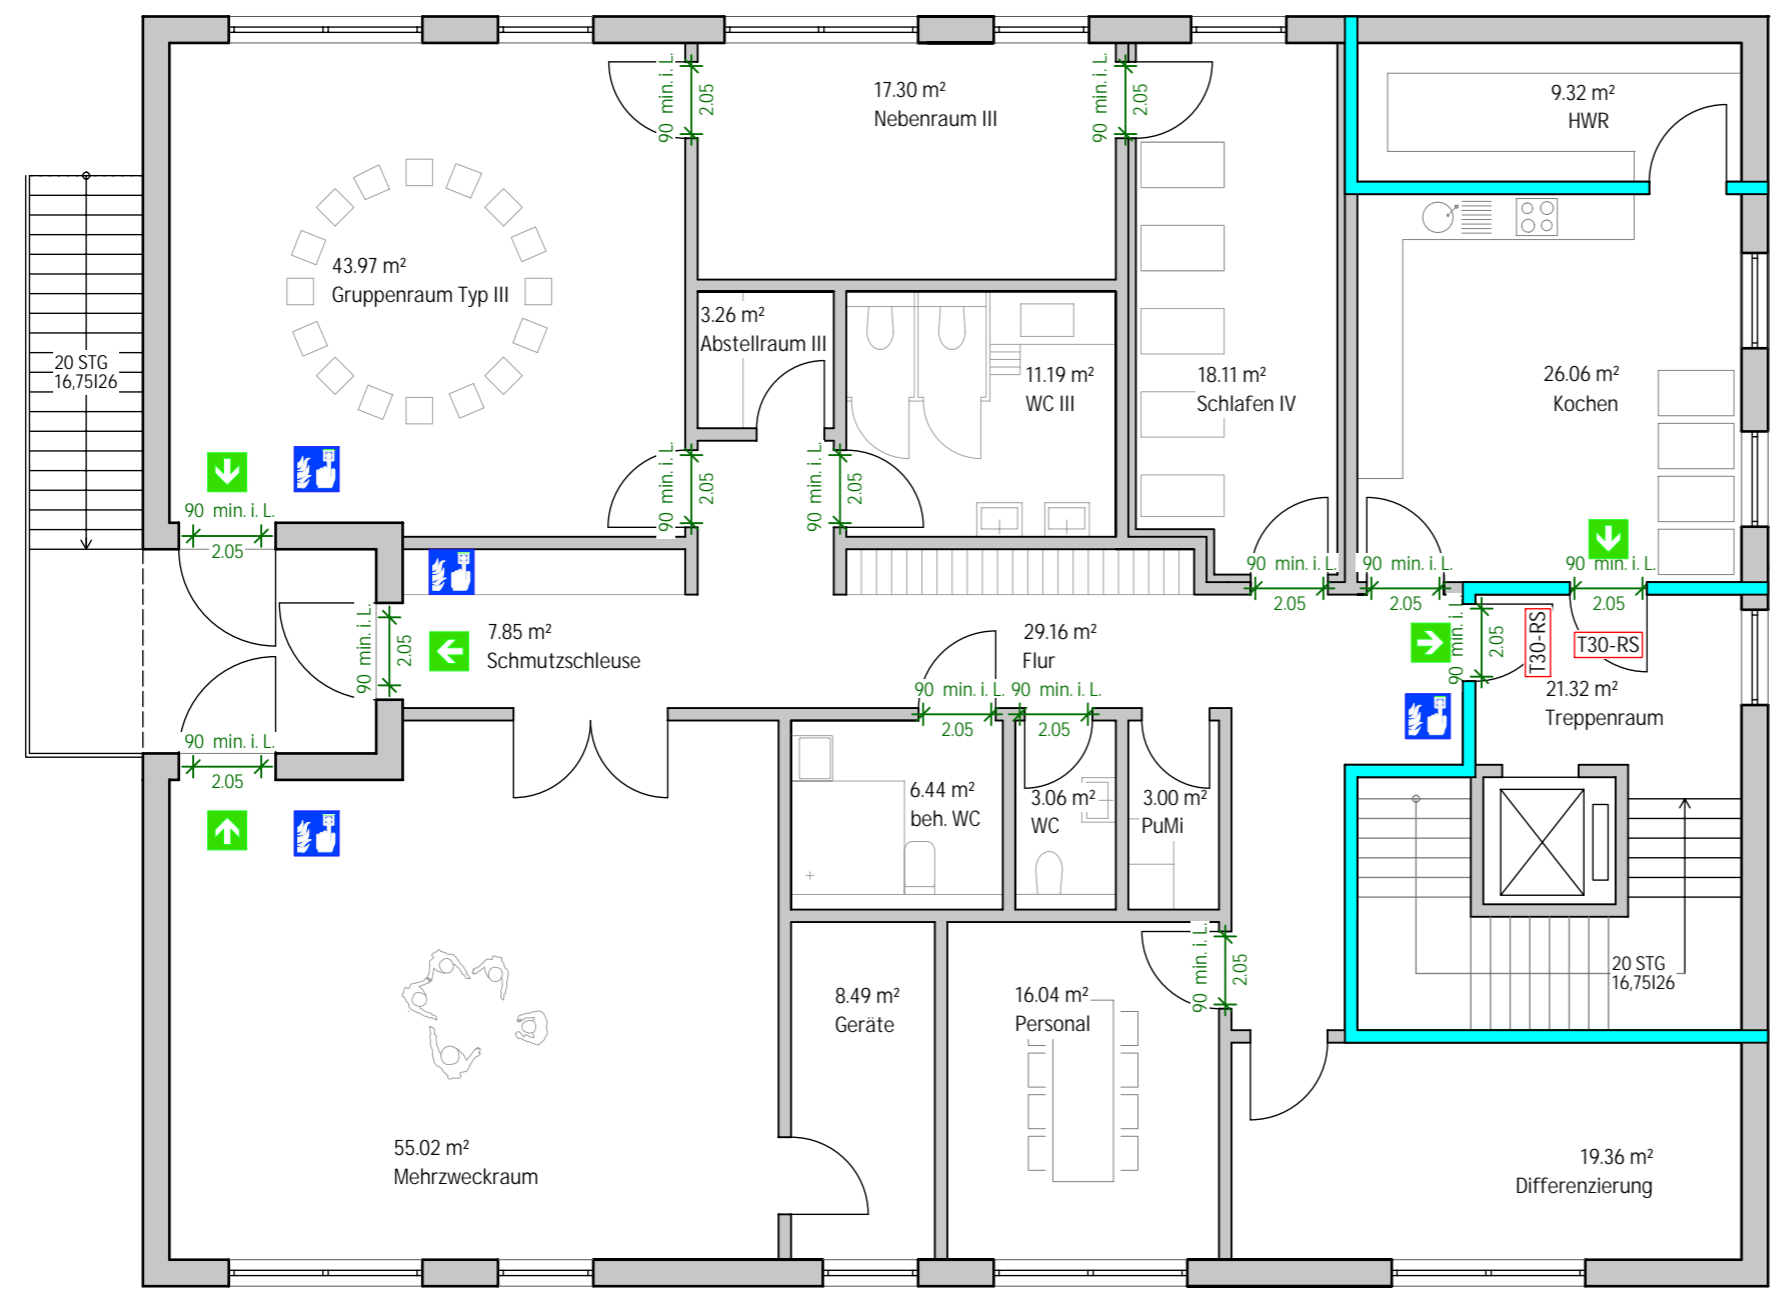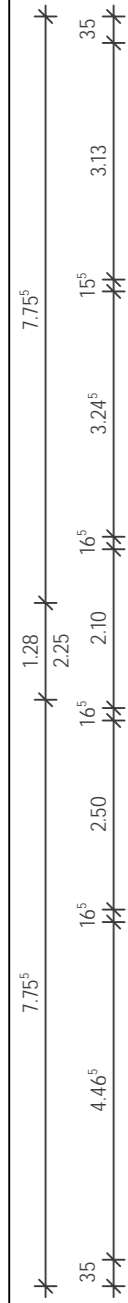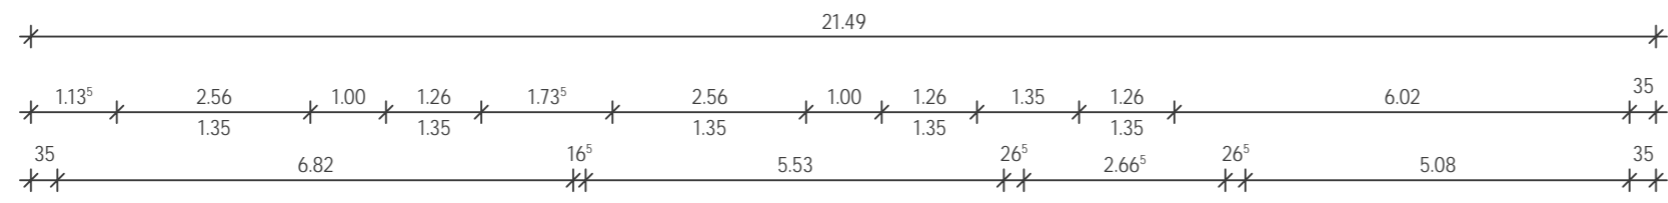

LEGENDE - GENEHMIGUNGSPLANUNG

	Bestand	XXX,XX	vorh. Gelände ü NN
	Neubau	XXX,XX	gepl. Höhen üNN
	Umbau	XXX,XX	gepl. Straße üNN
	Abbruch		
	Brandwand		Schmutzwasser
	Bauart Brandwand		Regenwasser
	feuerbeständige Wand		Hauseingang
	feuerhemmend Wand		Eingang WHG / NE
	T90 T90-RS Feuer- & Rauchschutztür		
	T30 T30-RS Feuer- & Rauchschutztür		
	dt dtS dichtschl. Tür / - selbstschl.		
	NA Rettungsweg / Notausgang		
	RWA Rauchabzug (RWA) / - Auslösung		

GENEHMIGUNGSPLANUNG

INDEX DATUM	ÄNDERUNG	GEZEICHNET
VORABZUG		

PLANBEZEICHNUNG OBERGESCHOSS

GEBÄUDEBEZEICHNUNG - BAUMASSNAHME / ADRESSE		
Neubau Kindertagesstätte Weidegrund 59555 Lippstadt		
ARCHITEKT Rinsdorf Ströcker Architekten GmbH Lichtenbergstraße 1, 59555 Lippstadt 02941.82855 - 0 info@rsarchitekten.com www.rsarchitekten.com	PLANNUMMER 202	
	BAUHERR	OBJEKTÜRZEL MAT-AKL
UNTERSCHRIFT	DATUM 20.09.2023	MASSTAB 1 100
UNTERSCHRIFT	OKFFB I ± 0.00	GEZEICHNET CH, MB
	STATUS V	FORMAT A3
		LPH 4

LEGENDE · GENEHMIGUNGSPLANUNG

- Bestand
- Neubau
- Umbau
- Abbruch
- Brandwand
- Bauart Brandwand
- feuerbeständige Wand
- feuerhemmende Wand
- T90 T90-RS Feuer- & Rauchschutztür
- T30 T30-RS Feuer- & Rauchschutztür
- dT dT-s dichtschl. Tür / - selbstschl.
- ↔ NA Rettungsweg / Notausgang
- RA Rauchabzug (RWA) / - Auslösung
- XXX,XX vorh. Gelände ü NN
- XXX,XX gepl. Höhen üNN
- XXX,XX gepl. Straße üNN
- Schmutzwasser
- Regenwasser
- ▼ Hauseingang
- ▼ Eingang WHG / NE

GENEHMIGUNGSPLANUNG

INDEX DATUM	ÄNDERUNG	GEZEICHNET
VORABZUG		

PLANBEZEICHNUNG

SCHNITT

GEBÄUDEBEZEICHNUNG - BAUMASSNAHME / ADRESSE

Neubau Kindertagesstätte

Weidegrund
59555 Lippstadt

ARCHITEKT



Rinsdorf Ströcker **Architekten GmbH**
Lichtenbergstraße 1, 59555 Lippstadt
02941.82855 - 0
info@rsarchitekten.com
www.rsarchitekten.com

UNTERSCHRIFT

BAUHERR

UNTERSCHRIFT

PLANNUMMER

203

OBJEKTÜRZEL

MAT-AKL

DATUM

20.09.2023

OKFFB | ± 0.00

MASSTAB

1 | 100

GEZEICHNET

CH, MB

FORMAT


A3

LPH

4

STATUS

V

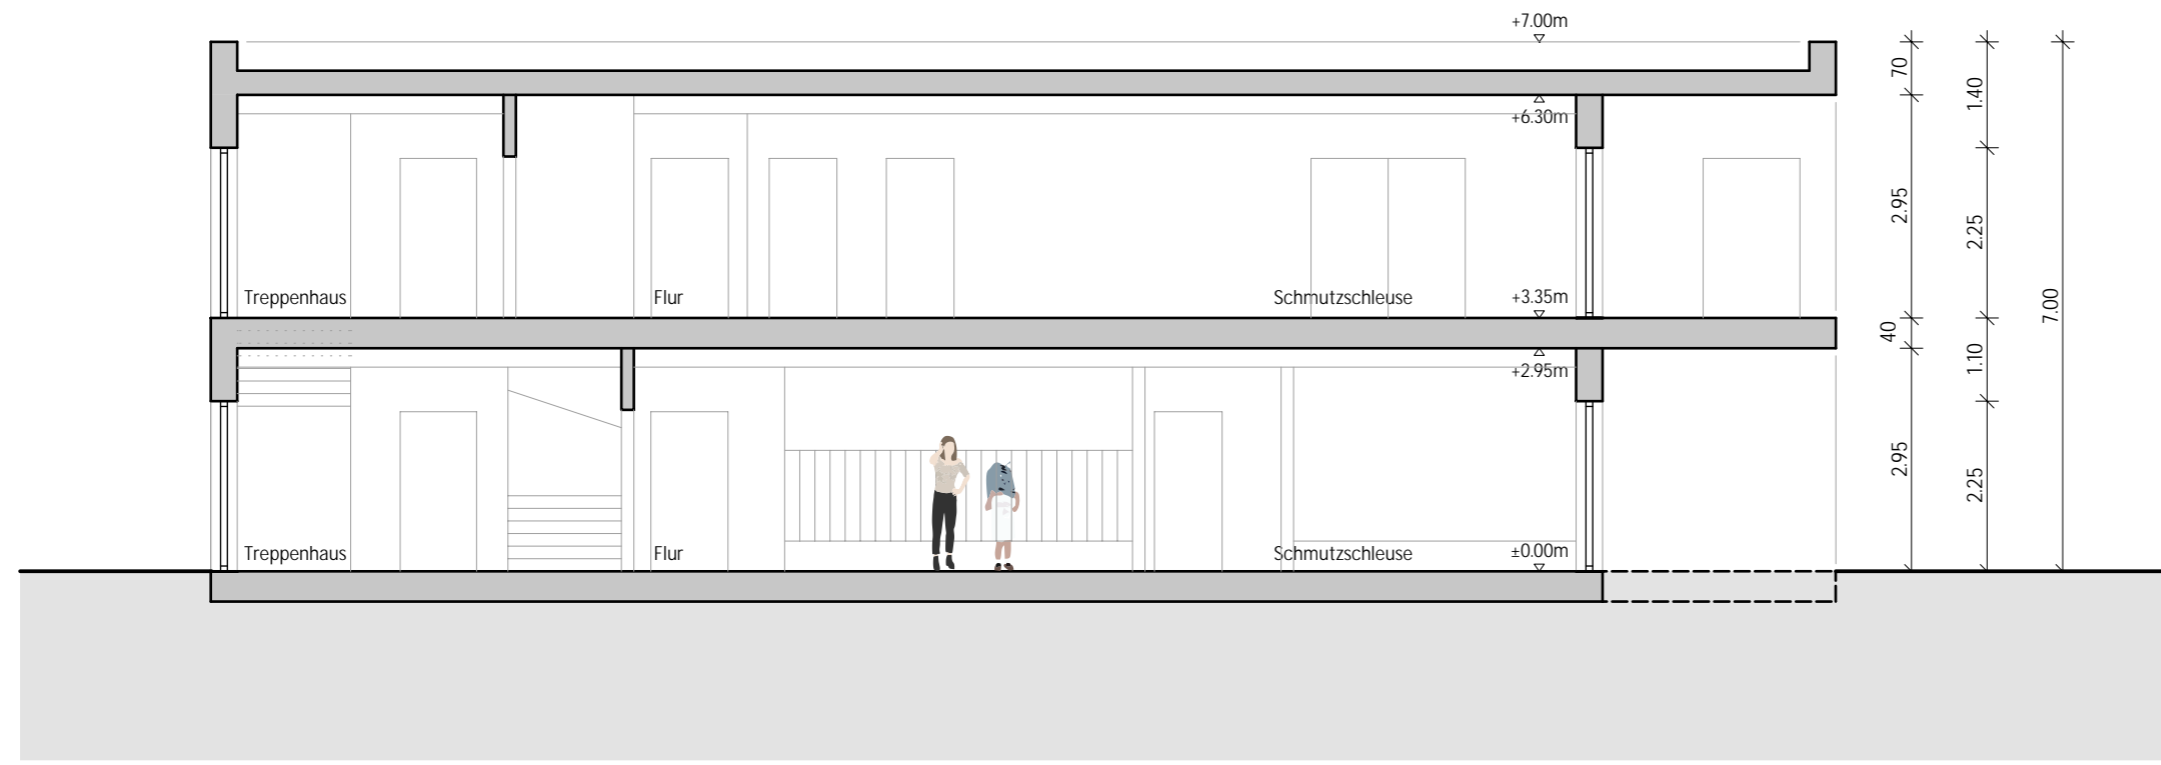

LEGENDE - GENEHMIGUNGSPLANUNG

- Bestand
- Neubau
- Umbau
- Abbruch
- Brandwand
- Bauart Brandwand
- feuerbeständige Wand
- feuerhemmende Wand
- T90 T90-RS Feuer- & Rauchschutztür
- T30 T30-RS Feuer- & Rauchschutztür
- dT dTs dichtschl. Tür / - selbstschl.
- NA Rettungsweg / Notausgang
- RWA Rauchabzug (RWA) / - Auslösung
- XXX,XX vorh. Gelände ü NN
- XXX,XX gepl. Höhen üNN
- XXX,XX gepl. Straße üNN
- Schmutzwasser
- Regenwasser
- Hauseingang
- Eingang WHG / NE


GENEHMIGUNGSPLANUNG

INDEX DATUM	ÄNDERUNG	GEZEICHNET
VORABZUG		

PLANBEZEICHNUNG

ANSICHTEN SÜD-OST & NORD-OST

GEBÄUDEBEZEICHNUNG - BAUMASSNAHME / ADRESSE Neubau Kindertagesstätte Weidegrund 59555 Lippstadt	
ARCHITEKT <div style="border: 1px solid black; padding: 5px; text-align: center; font-size: 2em; font-weight: bold; margin: 5px 0;">RSA</div> Rinsdorf Ströcker Architekten GmbH Lichtenbergstraße 1, 59555 Lippstadt 02941.82855 - 0 info@rsarchitekten.com www.rsarchitekten.com	PLANNUMMER 203 OBJEKTÜRZEL MAT-AKL DATUM 20.09.2023 OKFFB ± 0.00 MASSTAB 1 100
UNTERSCHRIFT BAUHERR	GEZEICHNET CH, MB FORMAT A3 LPH 4 STATUS V
UNTERSCHRIFT	UNTERSCHRIFT

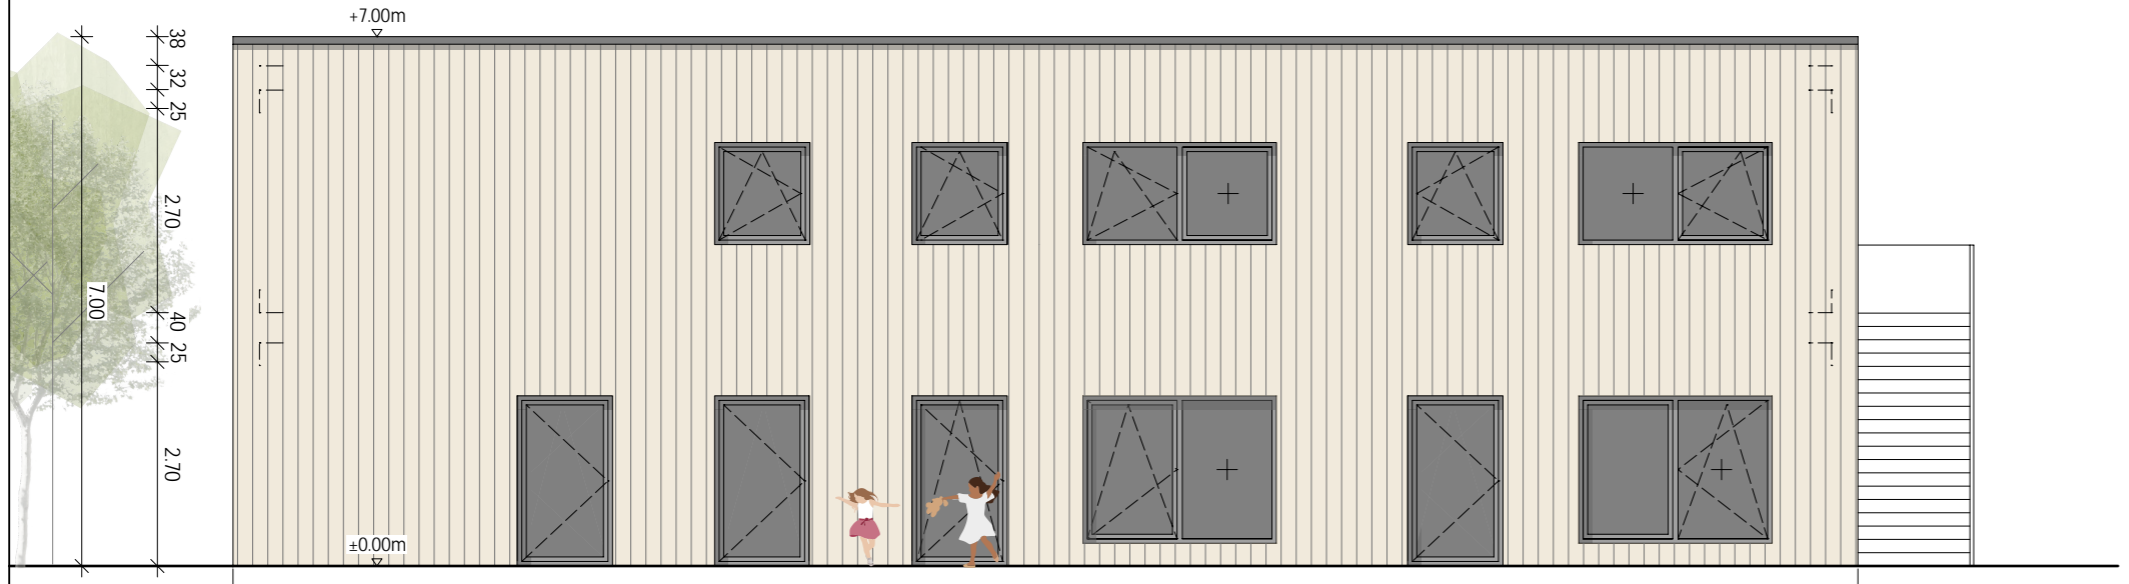


 


















ANSICHT SÜD-OST



ANSICHT NORD-OST


LEGENDE - GENEHMIGUNGSPLANUNG


	Bestand		vorh. Gelände ü NN
	Neubau		gepl. Höhen üNN
	Umbau		gepl. Straße üNN
	Abbruch		
	Brandwand		Schmutzwasser
	Bauart Brandwand		Regenwasser
	feuerbeständige Wand		Hauseingang
	feuerhemmende Wand		Eingang WHG / NE
	T90 T90-RS		
	T30 T30-RS		
	dt dtS		
	Rettenweg / Notausgang		
	Rauchabzug (RWA) / - Auslösung		

GENEHMIGUNGSPLANUNG


INDEX DATUM	ÄNDERUNG	GEZEICHNET
VORABZUG		

ANSICHTEN NORD-WEST & SÜD-WEST

GEBÄUDEBEZEICHNUNG - BAUMASSNAHME / ADRESSE	
Neubau Kindertagesstätte Weidegrund 59555 Lippstadt	
ARCHITEKT	PLANNUMMER
	203
Rinsdorf Ströcker Architekten GmbH Lichtenbergstraße 1, 59555 Lippstadt	OBJEKTKÜRZEL
02941.82855 - 0	MAT-AKL
info@rsarchitekten.com www.rsarchitekten.com	DATUM
	20.09.2023
	OKFFB ± 0,00
UNTERSCHRIFT	MASSTAB
	1 100
BAUHERR	GEZEICHNET
	CH, MB
	FORMAT
	A3
	LPH
	4
	STATUS
	V
UNTERSCHRIFT	

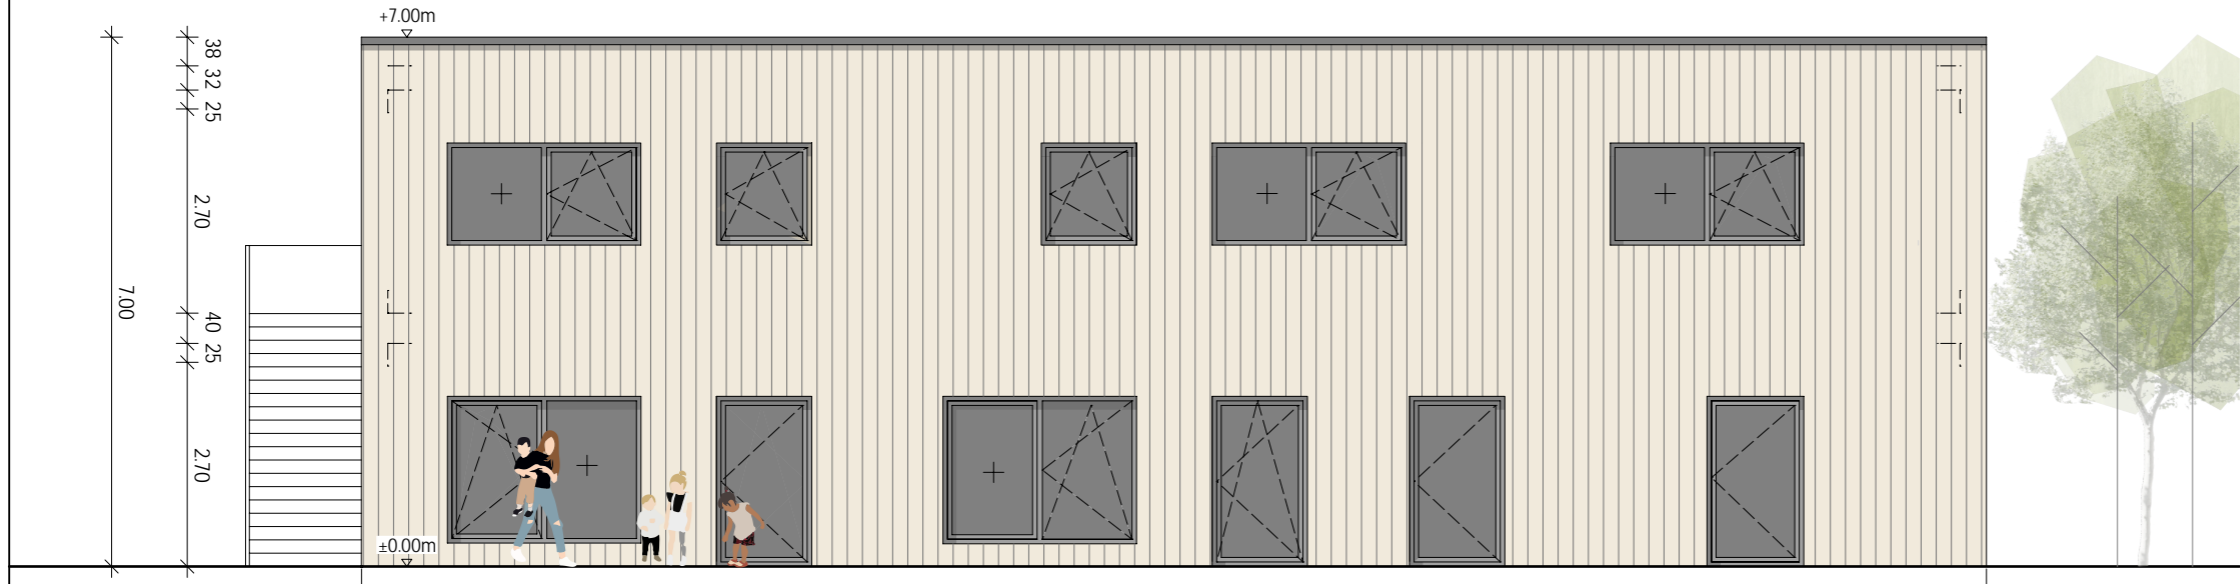

ANSICHT NORD-WEST

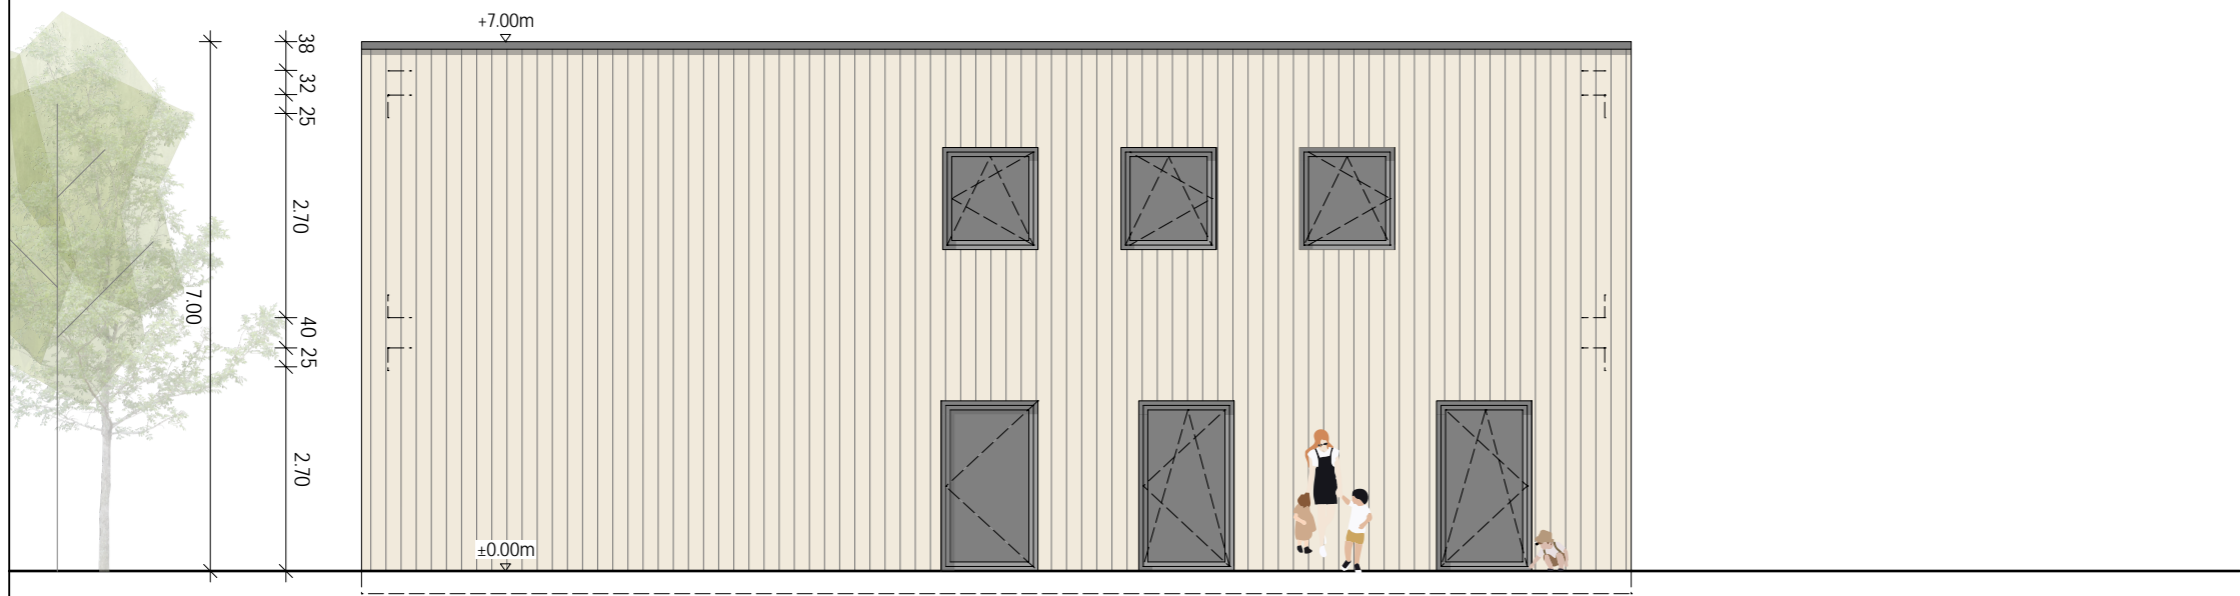

ANSICHT SÜD-WEST