



BG Grüner Weg/Sommerweg

"Verkehrsberuhigter Bereich" (z.B. Frühlingsweg)

(Fahrbahnpflaster Pflastermaß nach Abstimmung mit BÜ!!!)

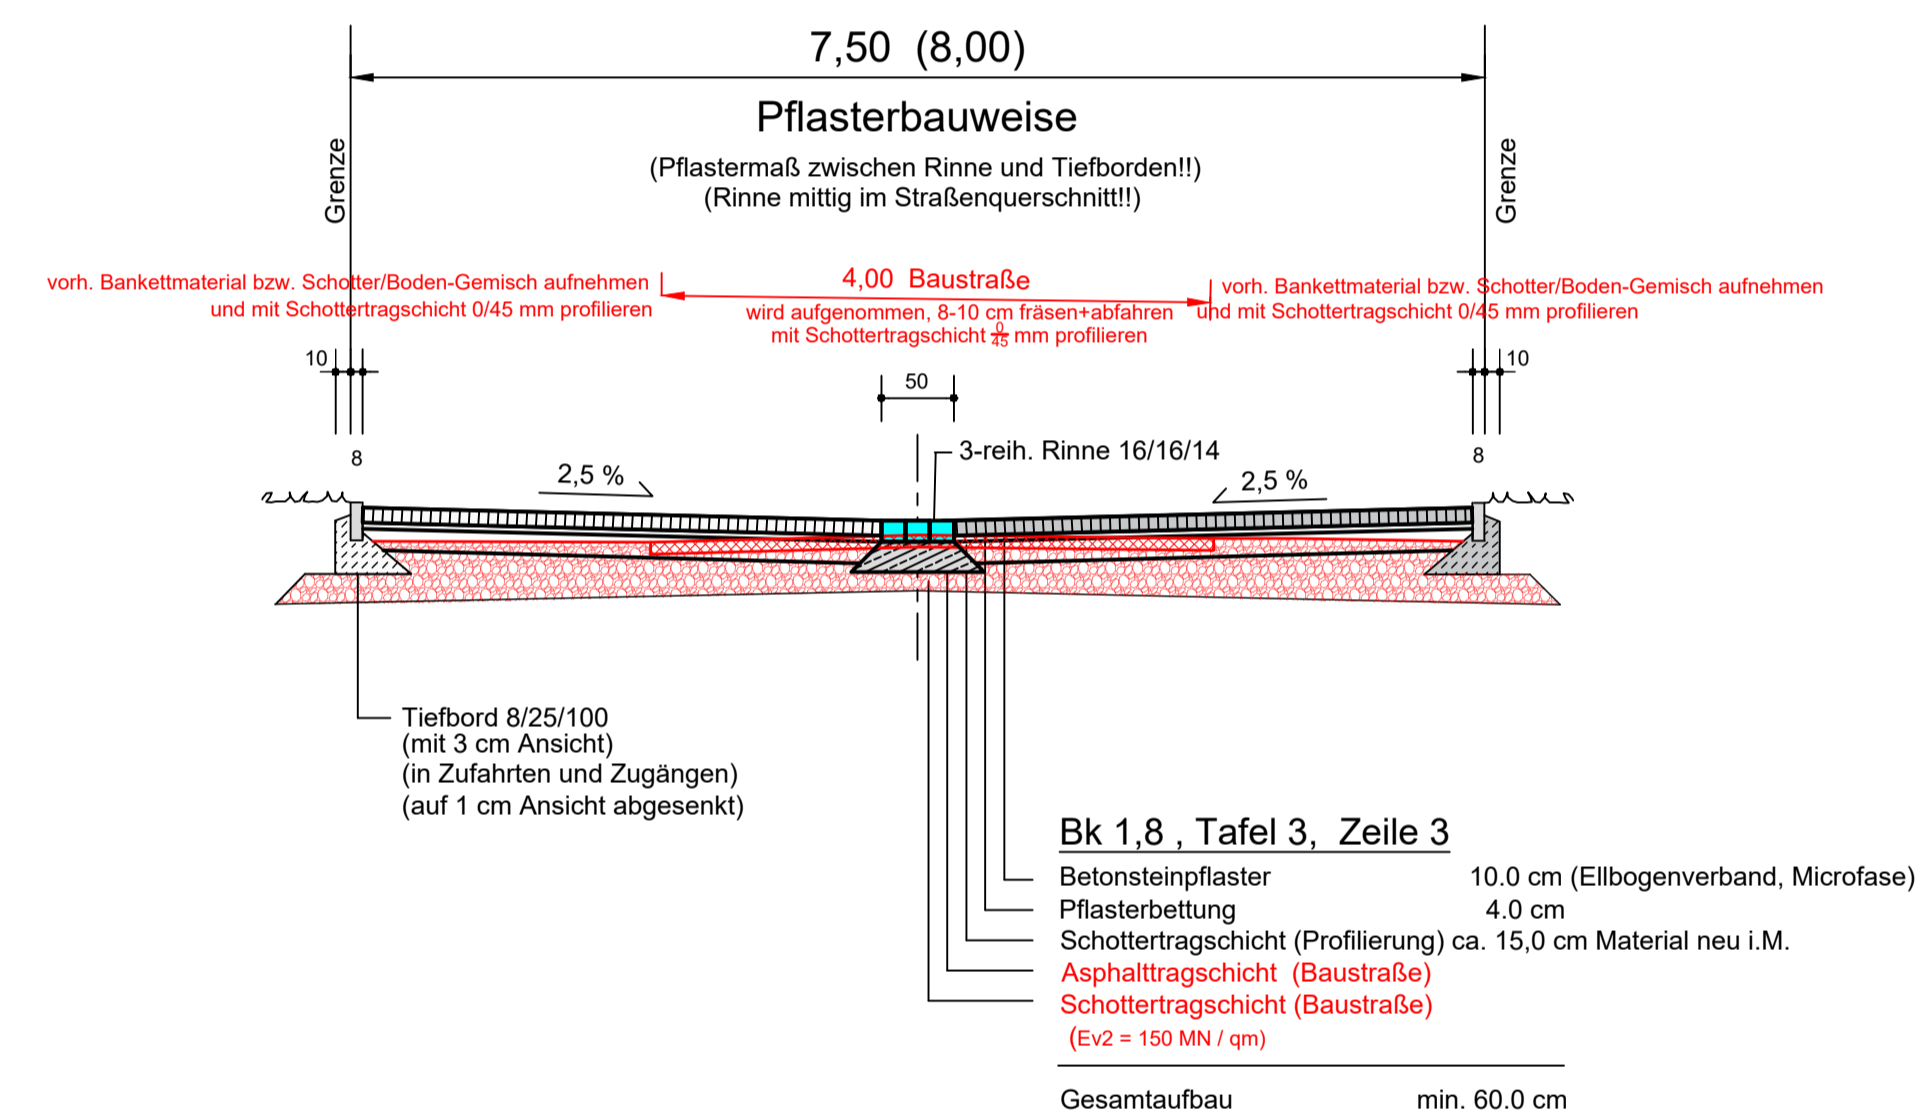

Detail: Stellplatz mit Pflanzbeet

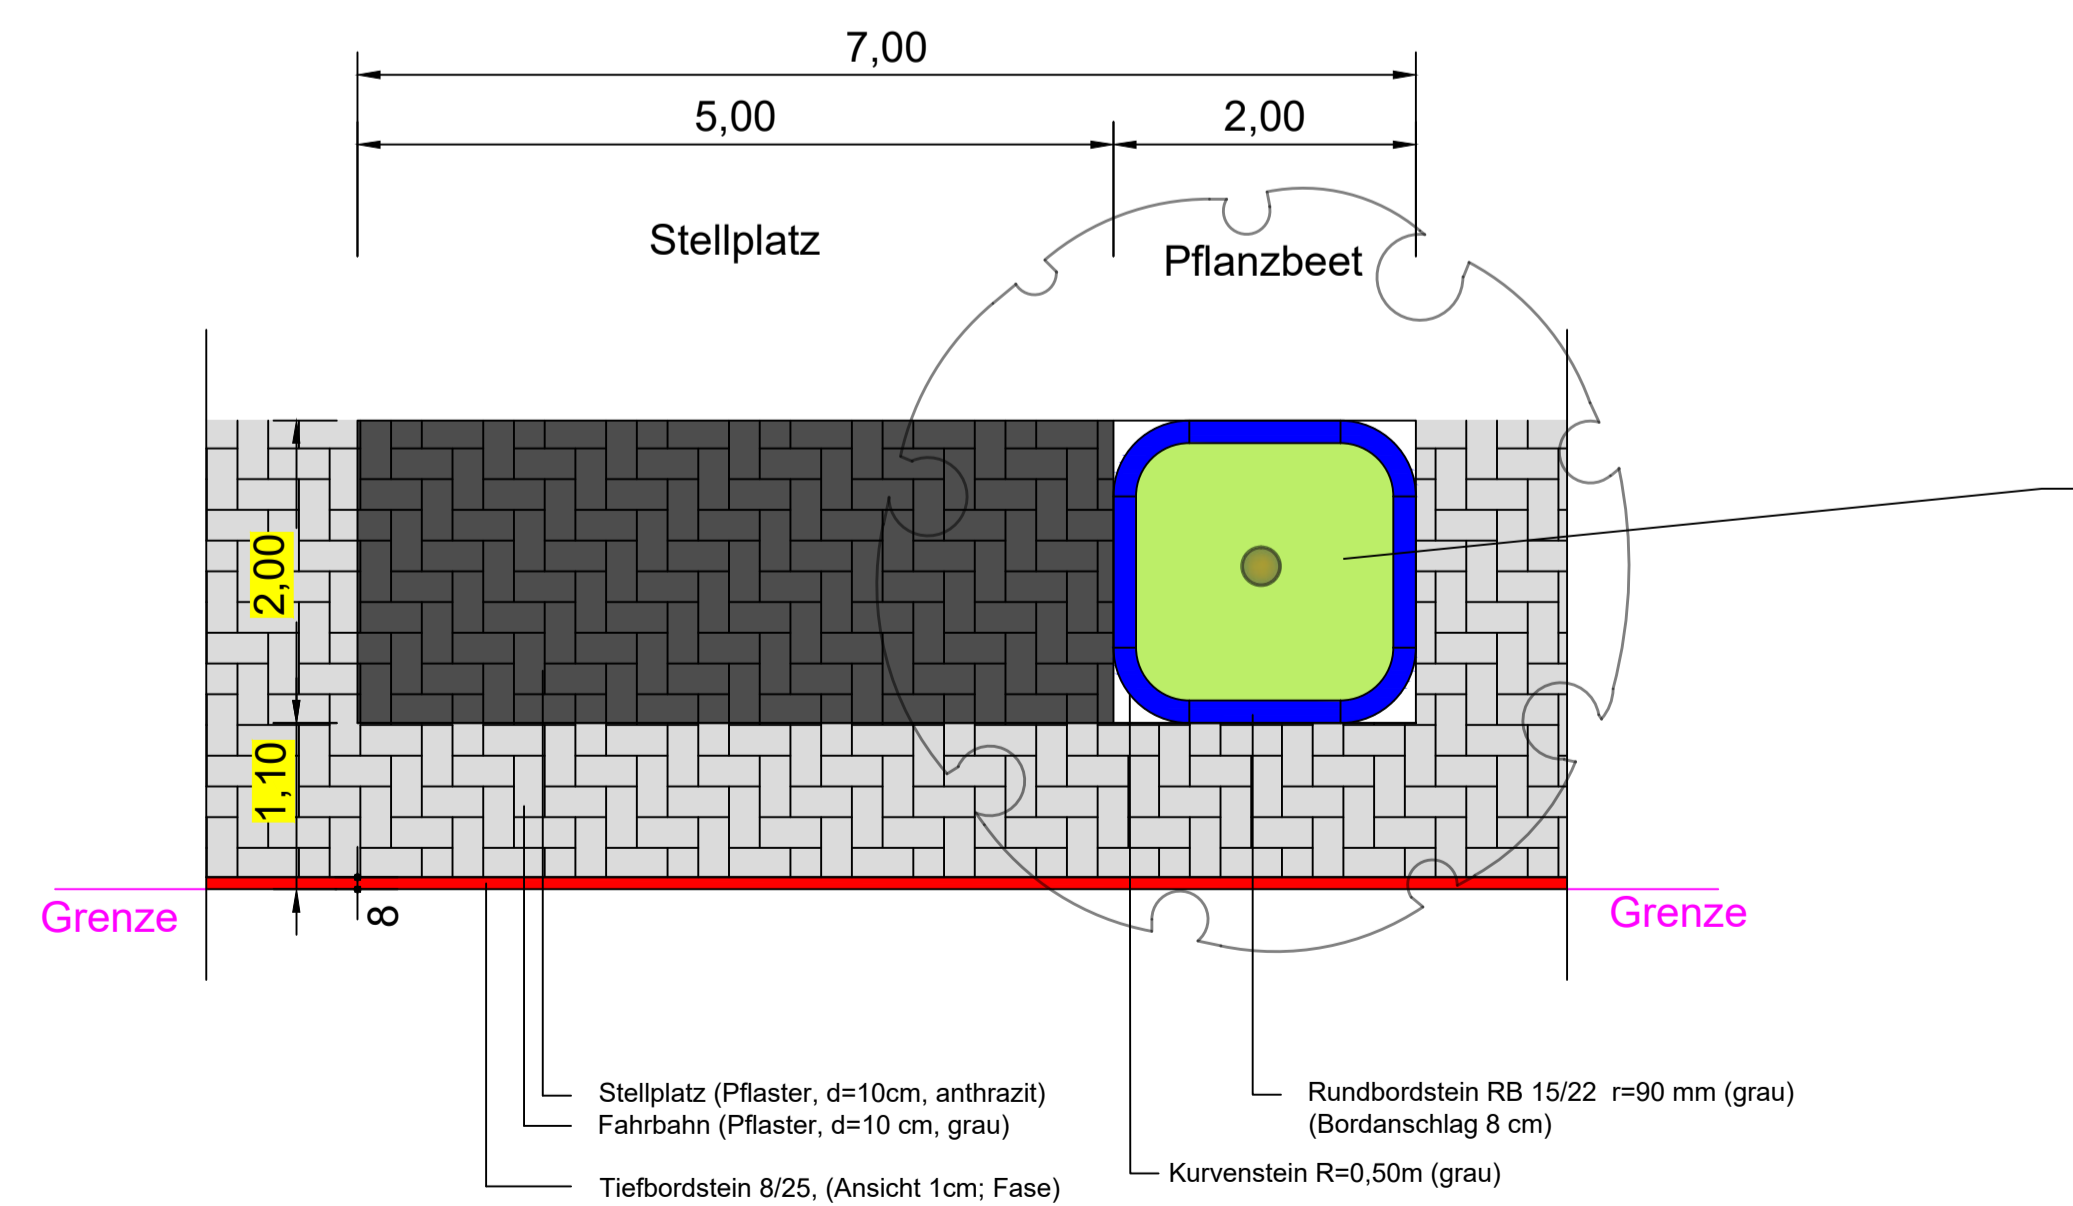

Baum: Fraxinus ornus (Manna-Esche)
mit Unterbepflanzung

M:\PRO AKTUELL\GWL 1802\1 PLANUNG\CAD\PLANUNG 2024\2409\240920 DETAILS BIG GRÜNER WEG_SOMMERWEG.DWG

GWL Grundstücks- und Wohnungsbau GmbH Lippstadt 59557 Lippstadt Dr.-Arnold-Hueck Str. 2	Anlage 6 Blatt 1	Regelquerschnitte	
		Ausführungsplanung	
Erschließung B-Plan Nr. 331 Grüner Weg/Sommerweg	bearbeitet: DS 09.2024	Maßstab: 1:50	
	gezeichnet: DS 09.2024	Projekt: GWL 1802	
	geprüft:	Blattgröße:	
aufgestellt: Stadt Lippstadt, den	bearbeitet: Lippstadt, den 20.09.2024	DS Verkehrsinfrastruktur Ingenieur-Gesellschaft mbH Ochtershäuser Straße 7a 59558 Lippstadt Telefon: 02948/28944-0 02948/28944-20 E-Mail: info@ds-verkehrsinfrastruktur.de Internet: www.ds-verkehrsinfrastruktur.de	
Der Bürgermeister, L.A.			